

カーポート 施工概略図

YKK AP レイナポートグラン 積雪~20cm対応


幅= 3,000mm

奥行= 5,052mm

色： プラチナステン

屋根材： 熱線遮断ポリカーボネート(クリアマット)

柱仕様： ハイルフ柱仕様 (有効高 約2,350mm)

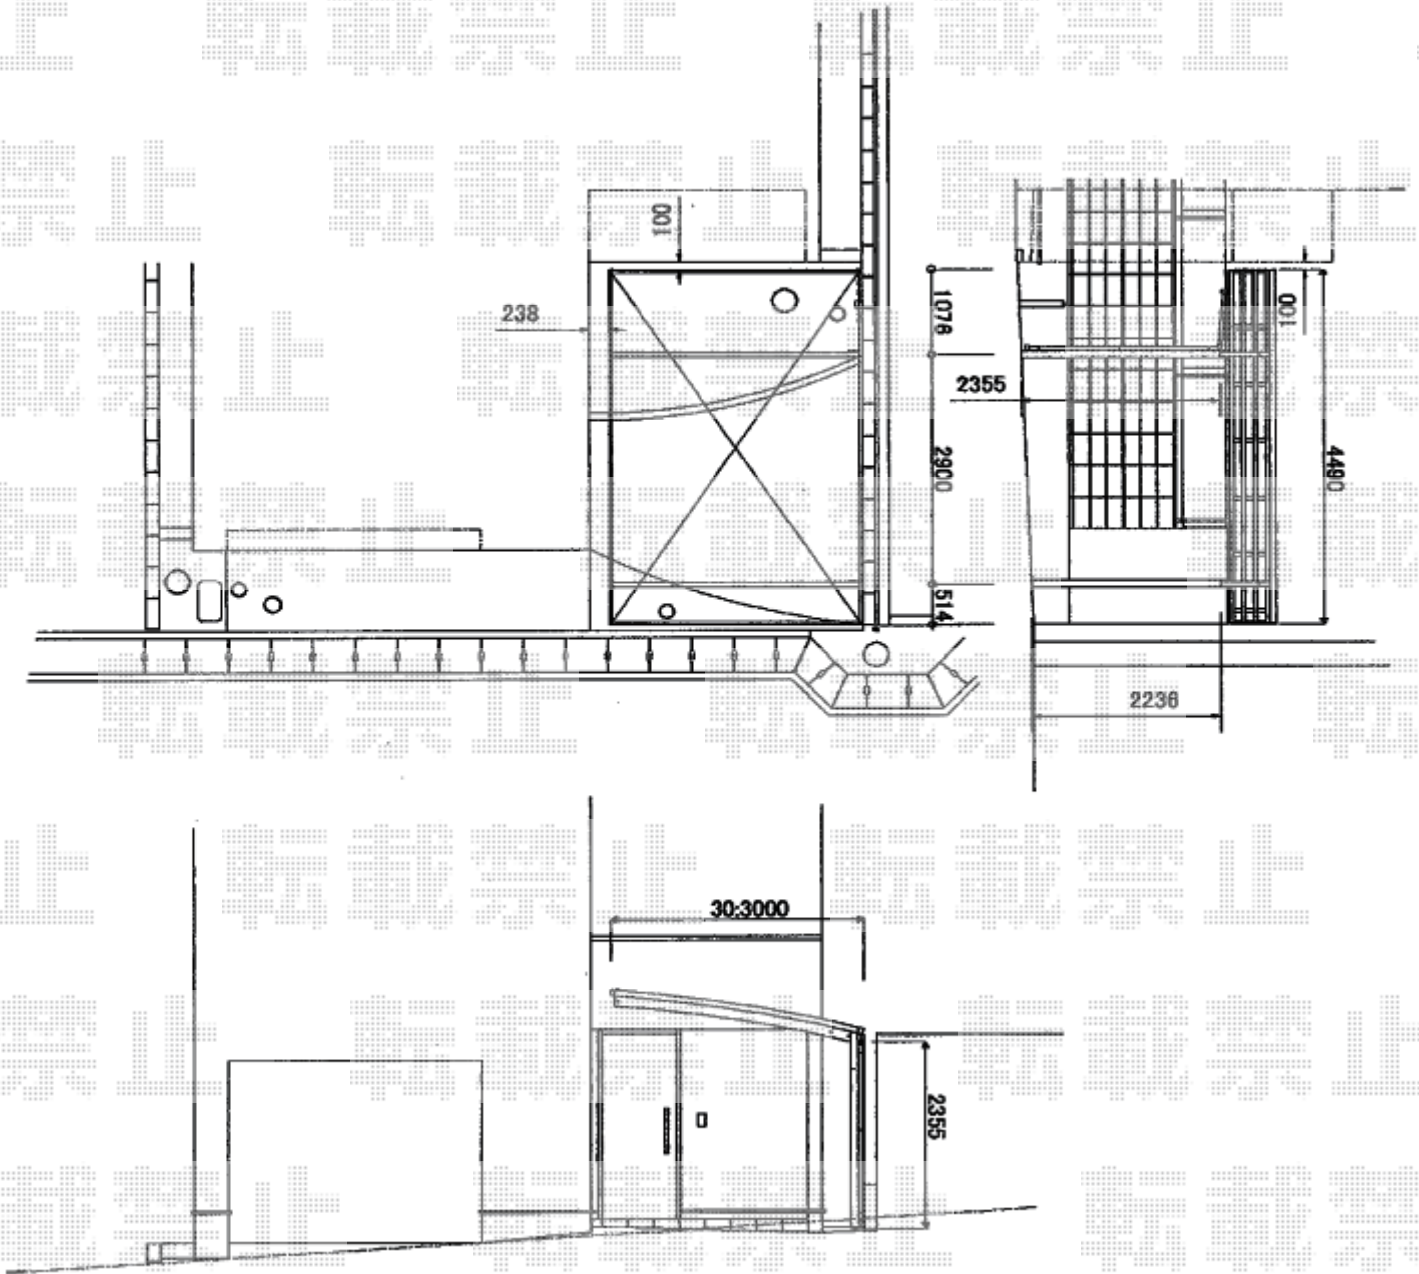

2018-3-482080

担当者

村上(公)