

カーポート 施工概略図

YKK AP エフルージュグラン 積雪～20cm対応

幅= 2,423mm

奥行= 5,052mm


色： プラチナステン

屋根材： 熱線遮断ポリカーボネート（クリアマット）

柱仕様： ハイルフ柱仕様（有効高 約2,350mm）

YKK AP 着脱式サポート 標準・ハイルフ兼用 2本入り×1

色： プラチナステン

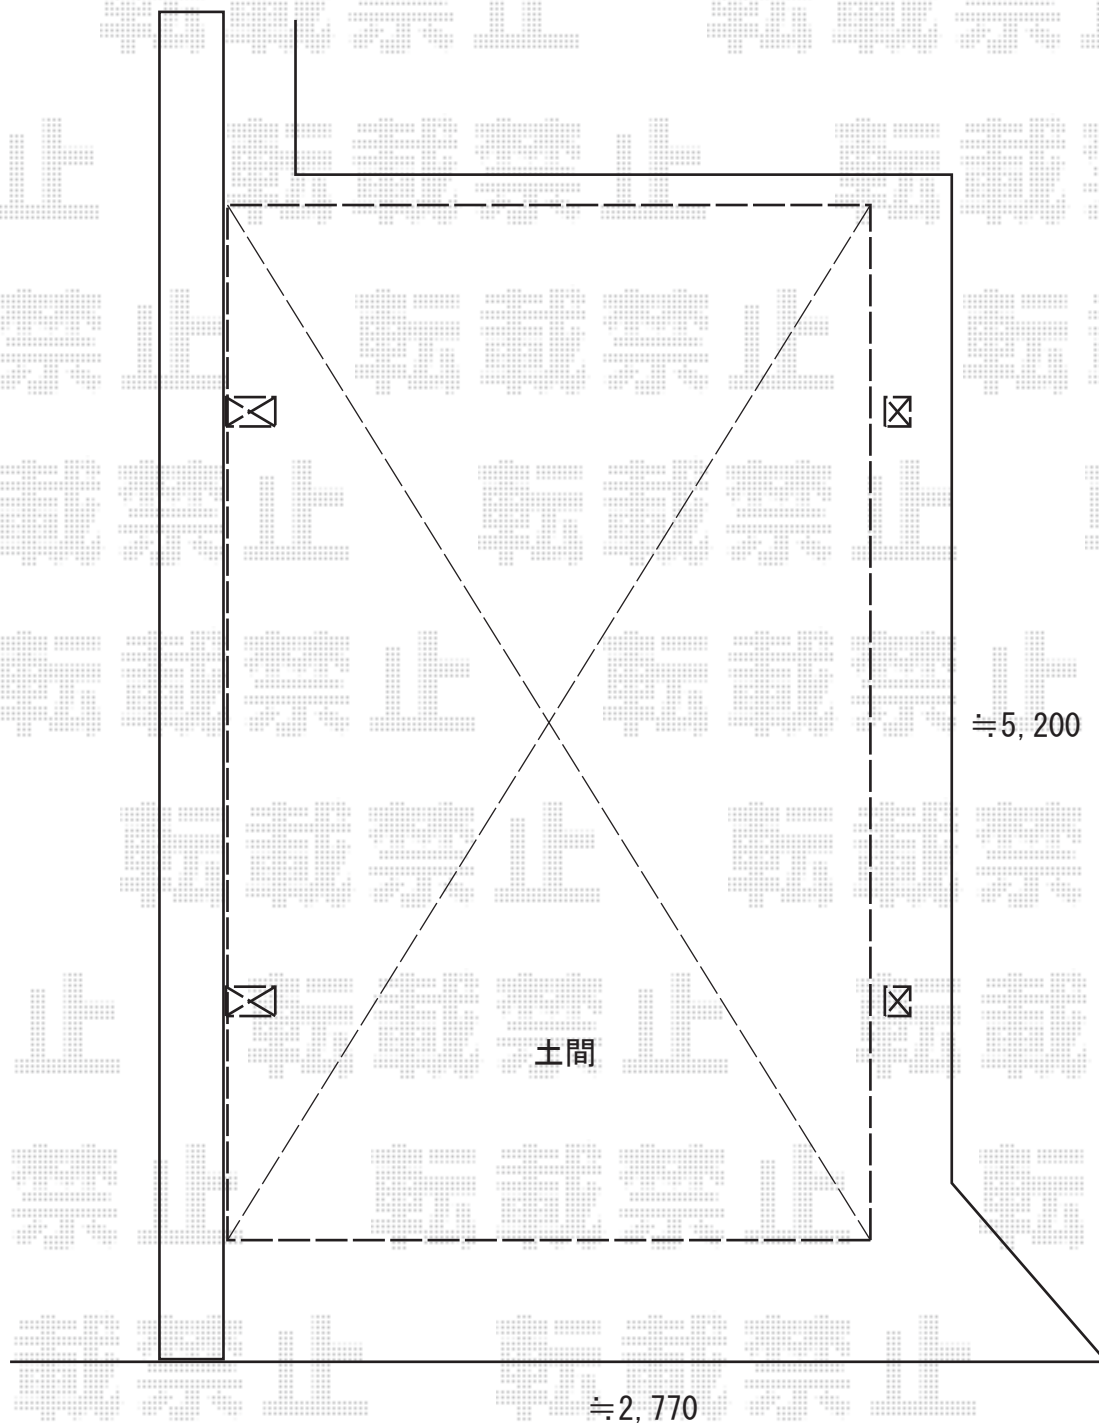

道路

2018-3-482262

担当者

小林