

# ウッドデッキ工事 施工概略図

※パース図にフェンスは含まれておりません




YKK AP リウッドデッキ 200  
 間口= 2.5間 (4,451mm)  
 出幅= 約1,000mm/約2,400mm  
 色： ナチュラルブラウン  
 床板： 縦貼り  
 幕板： 標準幕板  
 束柱： Tタイプ(400~550mm) (色：カームブラック)  
 追加部材： 段床用部材一式\*3面1段

YKK AP リウッドデッキ200 床下囲い 2段  
 幕板： 24-1 × 1  
 幕板： 30-1 × 1  
 床下囲いベース材： 1  
 木栓： 1  
 色： ナチュラルブラウン

YKK AP ルシアスハイパーパーティションA03型<横ストライプ>  
 本体： 08用T190 (800×1,809mm) ×1枚  
 端柱セット： T190 (2本入り) ×1セット  
 デッキ材補強材： 先付用×2セット  
 色： 【未定】\*木調カラー想定

Value Select マージウッドデッキ  
 間口= 1.0間 (1,851mm)  
 出幅= 3尺 (920mm)  
 色： ナチュラル  
 床板： 縦貼り  
 幕板： 標準幕板  
 束柱： Tタイプ (400~550mm) (色：カームブラック)

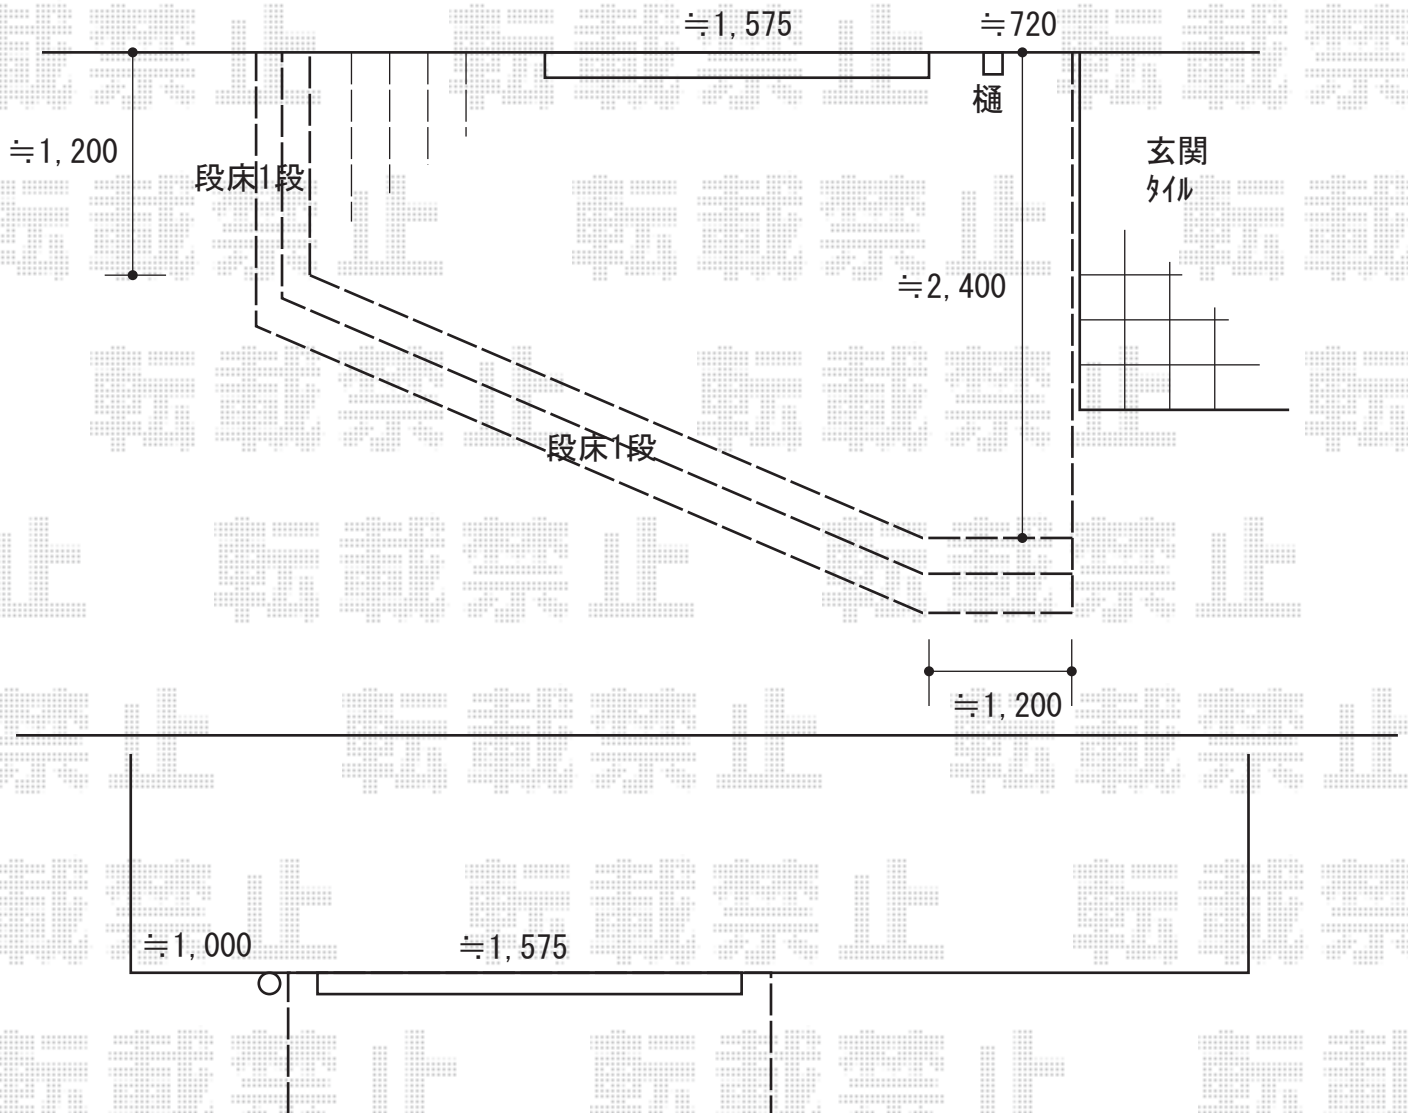

2018-3-483077

担当者

木附