


エクステリア工事 施工概略図

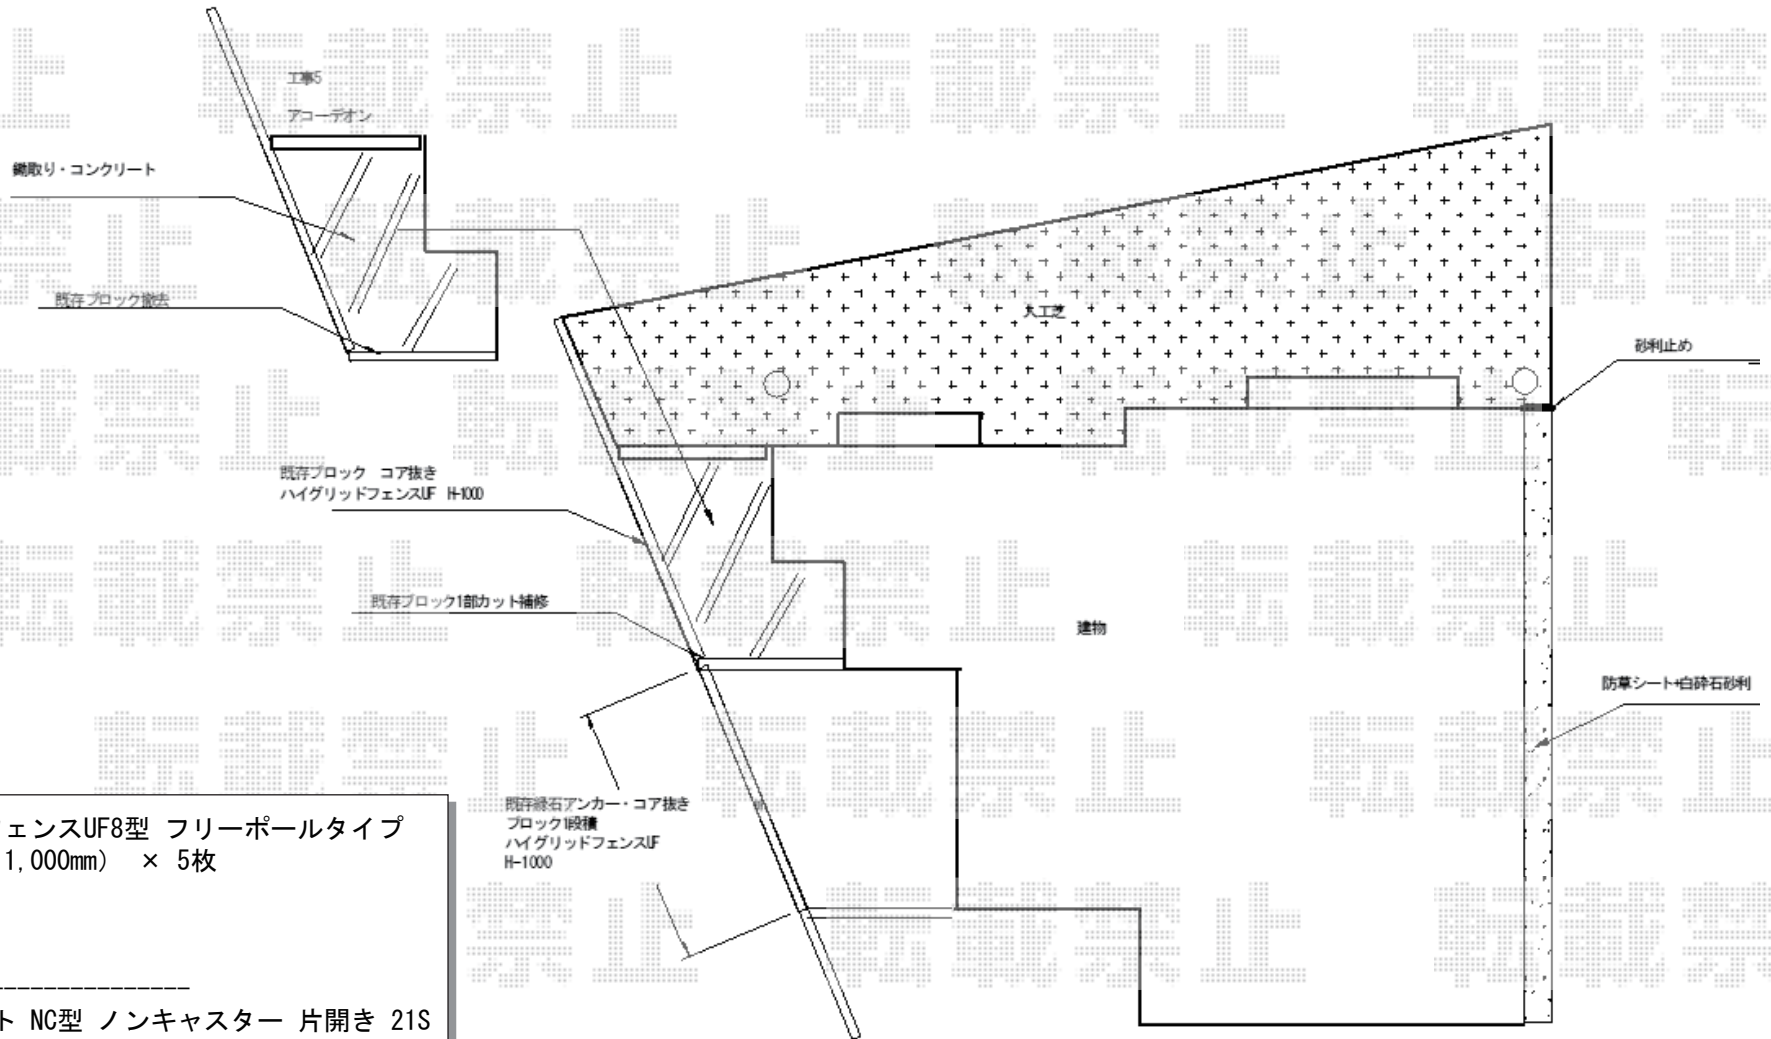

LIXIL (TOEX) ハイグリッドフェンスUF8型 フリーポールタイプ
 本体1枚 (W×H) = (2,000×1,000mm) × 5枚
 スチール柱: T-10 × 6本
 小口キャップ: 1セット
 色: シャイングレー

Value Select トリップゲート NC型 ノンキャスター 片開き 21S
 開口幅= 2,022mm
 全幅= 2,172mm
 たたみ幅= 507.1mm
 高さ= 1,231mm
 色: ステンカラー
 キャスター数: 0箇所
 落棒数: 1本

