ウッドデッキ・テラス屋根　施工概略図

YKK AP ヴェクターテラス R型 テラスタイプ 単体 積雪～20cm対応
間口= 関東間2.0間（柱芯々3,485mm　屋根幅3,670mm）
出幅= 6尺（1,770mm）
色： プラチナステン
屋根材： 熱線遮断ポリカーボネート（クリアマット調）
柱仕様： ロング柱・柱奥行移動タイプ（柱2本）
施工方法： 上止め仕様

YKK AP リウッドデッキ 200
間口= 約3,050mm
出幅= 5尺(1,520mm)
色： レッドブラウン
床板： 縦貼り
幕板： 標準幕板
束柱： Sタイプ(550mm)（色：カームブラック）

YKK AP 独立式リウッドステップ2型×1台
色： 床材 レッドブラウン ／束柱 カームブラック

YKK AP ルシアスデッキフェンスB02型
横格子1本タイプ 高さT80のみ
本体1枚（W×H）= 幅08用T80×3枚・
幅10用T80×2枚
中柱： T80×3本
端柱： T80×2本
90度専用角柱： T80×1本
デッキ材補強材（先付用）： 2
色： プラチナステン

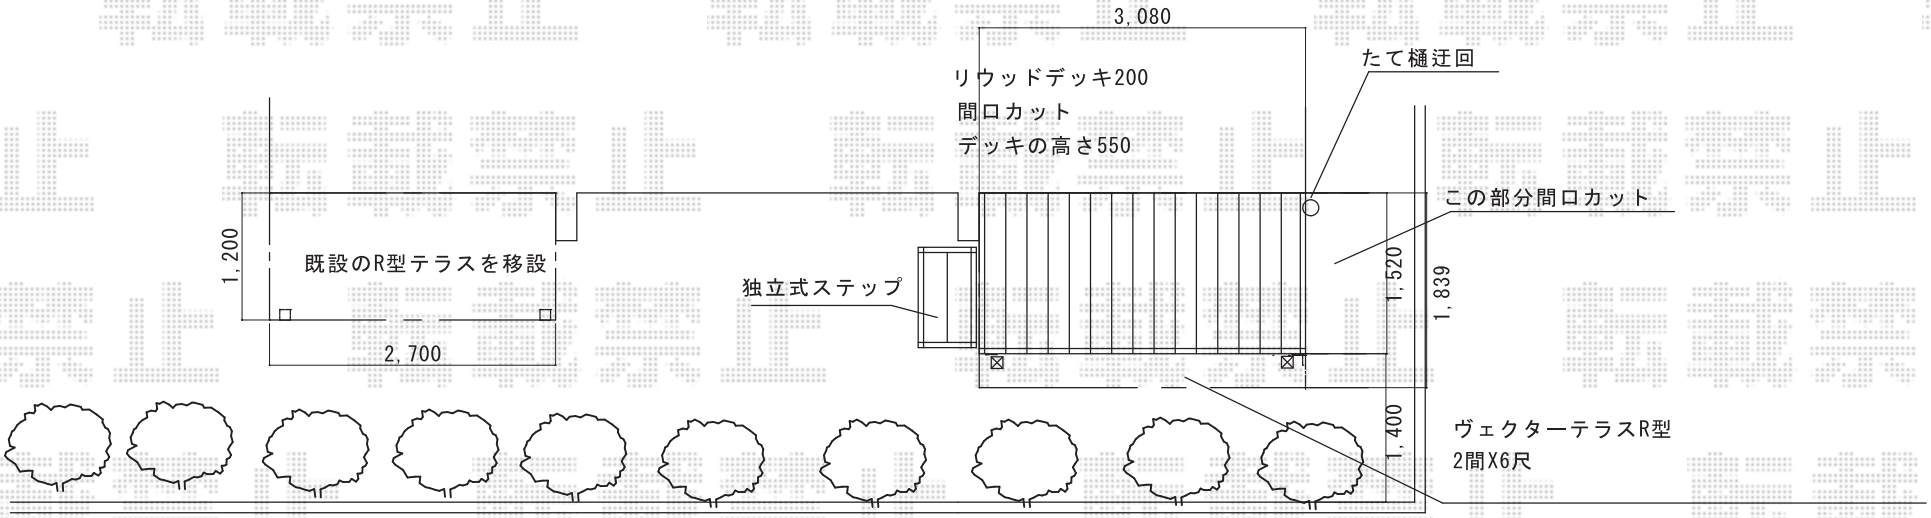

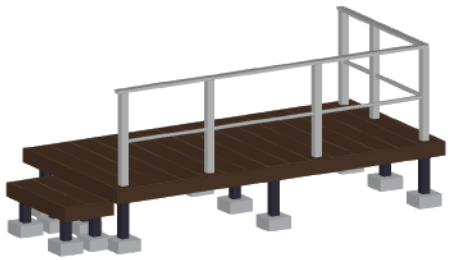

エクスショップ

現場状況や作図制限により概略図の内容と多少の違いが生じることがございます。
施工時は、現場優先とさせて頂きたく思いますので、お立会い頂き、最終のご指示のほど、何卒、宜しくお願い致します。
全ての著作権はエクスショップに帰属します。当社とのお取引目的以外の使用・複製・転載は如何なる場合も禁止しております。

2018-3-483628

担当　木附