


## フェンス 施工概略図

Value Select モクアルフェンス 横板タイプ 自由柱施工  
本体1枚 (W×H) = (1,975×800mm) × 3枚  
自由柱: T80 × 4本  
端部カバー: T80 × 1セット  
端部キャップ: 1セット  
色: チャコールブラック+ショコラウッド

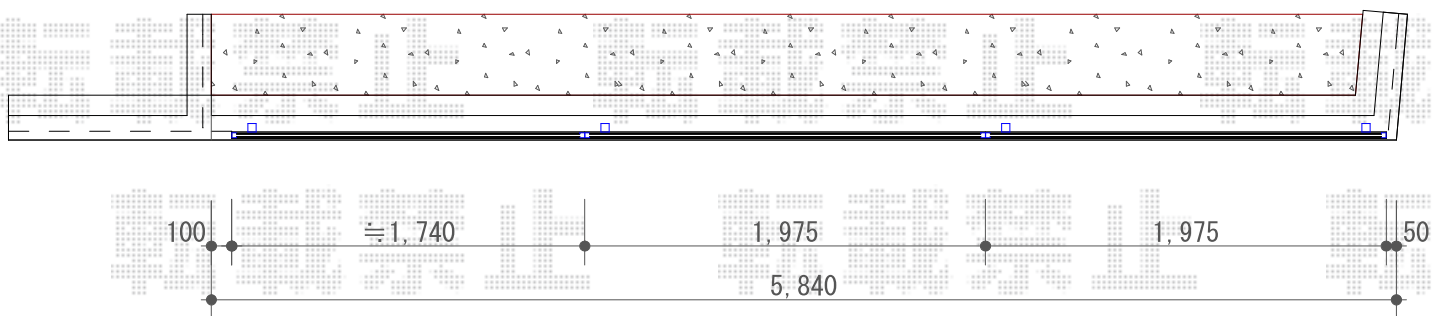

2018-3-484129

担当者

新西