


# カーポート+物置 施工概略図

YKK AP レイナキャップポートグラン50 縦連棟 積雪~50cm対応  
 幅= 3,002mm  
 奥行= 10,064mm  
 色: プラチナステン  
 屋根材: 熱線遮断ポリカーボネート (アースブルーマット調)  
 柱仕様: ハイルフ柱仕様 (有効高 約2,350mm)

イナバ物置 ネクスタ 多雪地型 2210×1370×2075  
 間口= 2,210mm  
 奥行= 1,370mm  
 高さ= 2,075mm  
 色: フレンドリーホワイト  
 屋根タイプ: 標準型  
 耐荷重タイプ: 多雪型  
 棚タイプ: 標準棚タイプ  
 数量: 1台

YKK AP レイナキャップポートグラン50  
 着脱式サポート(屋根ふき材補強部品入り)  
 標準・ハイルフ兼用3本入り(16個入り)×2セット  
 色: プラチナステン

YKK AP レイナキャップポートグラン50  
 水平式物干し(カーポート柱用)標準 2本入り×1セット  
 色: プラチナステン

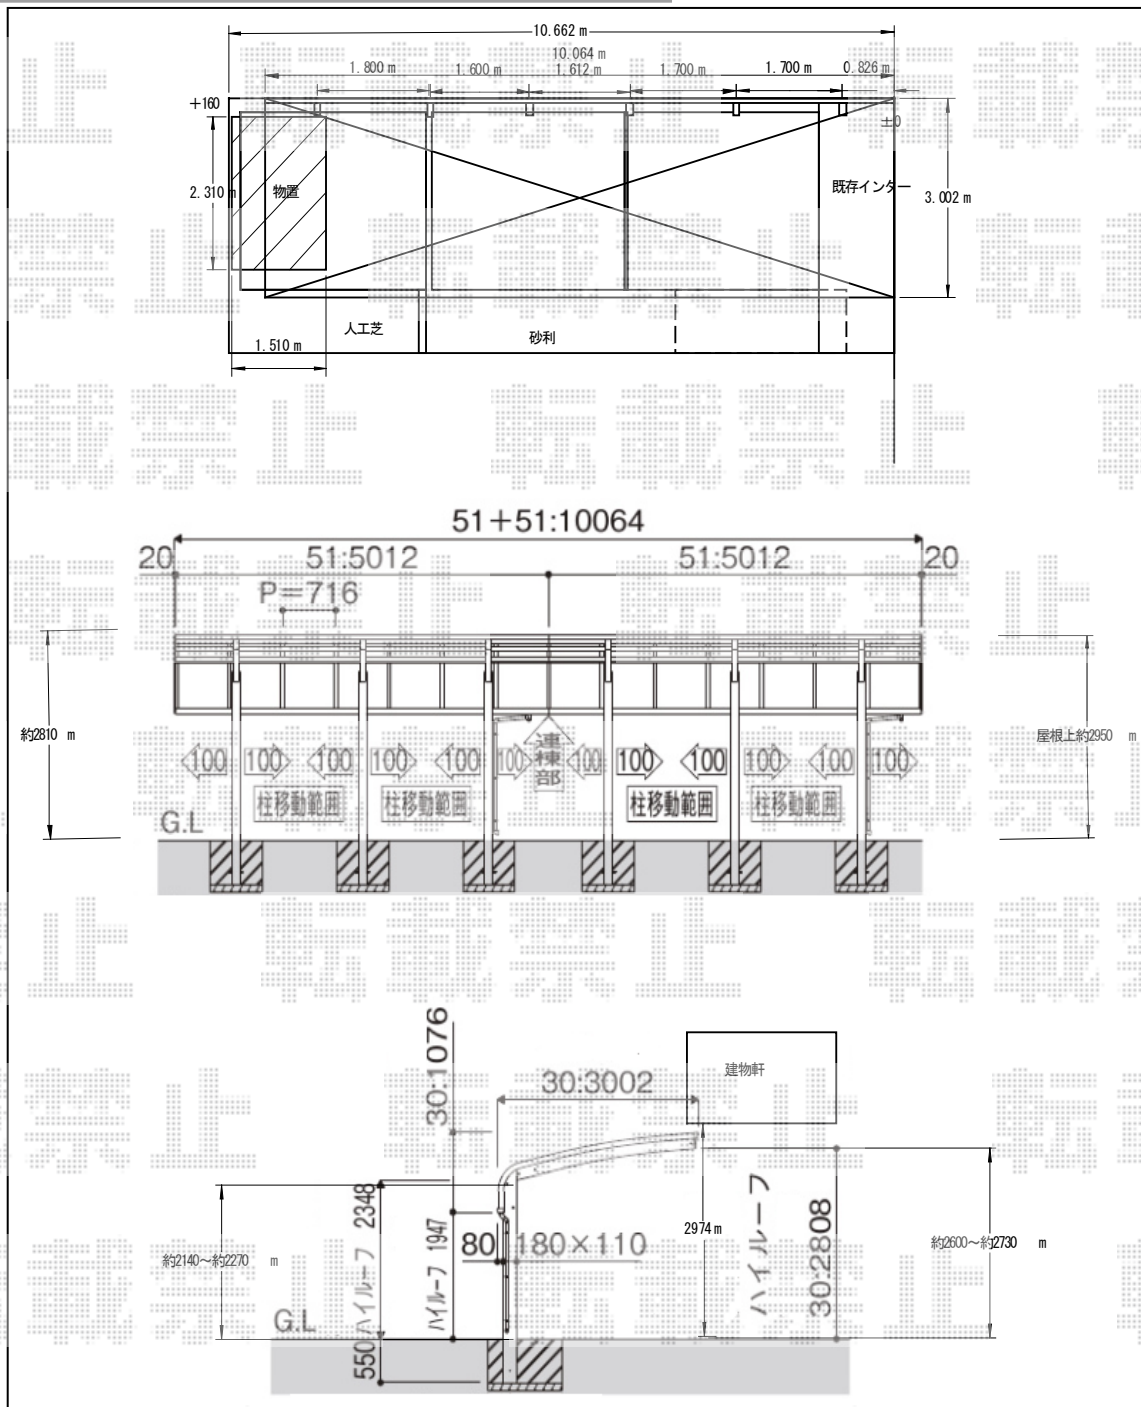

2018-3-484419

担当者

小林