


カーポート 施工概略図

※本図は奥行 5,052mm の場合の納まり図となります

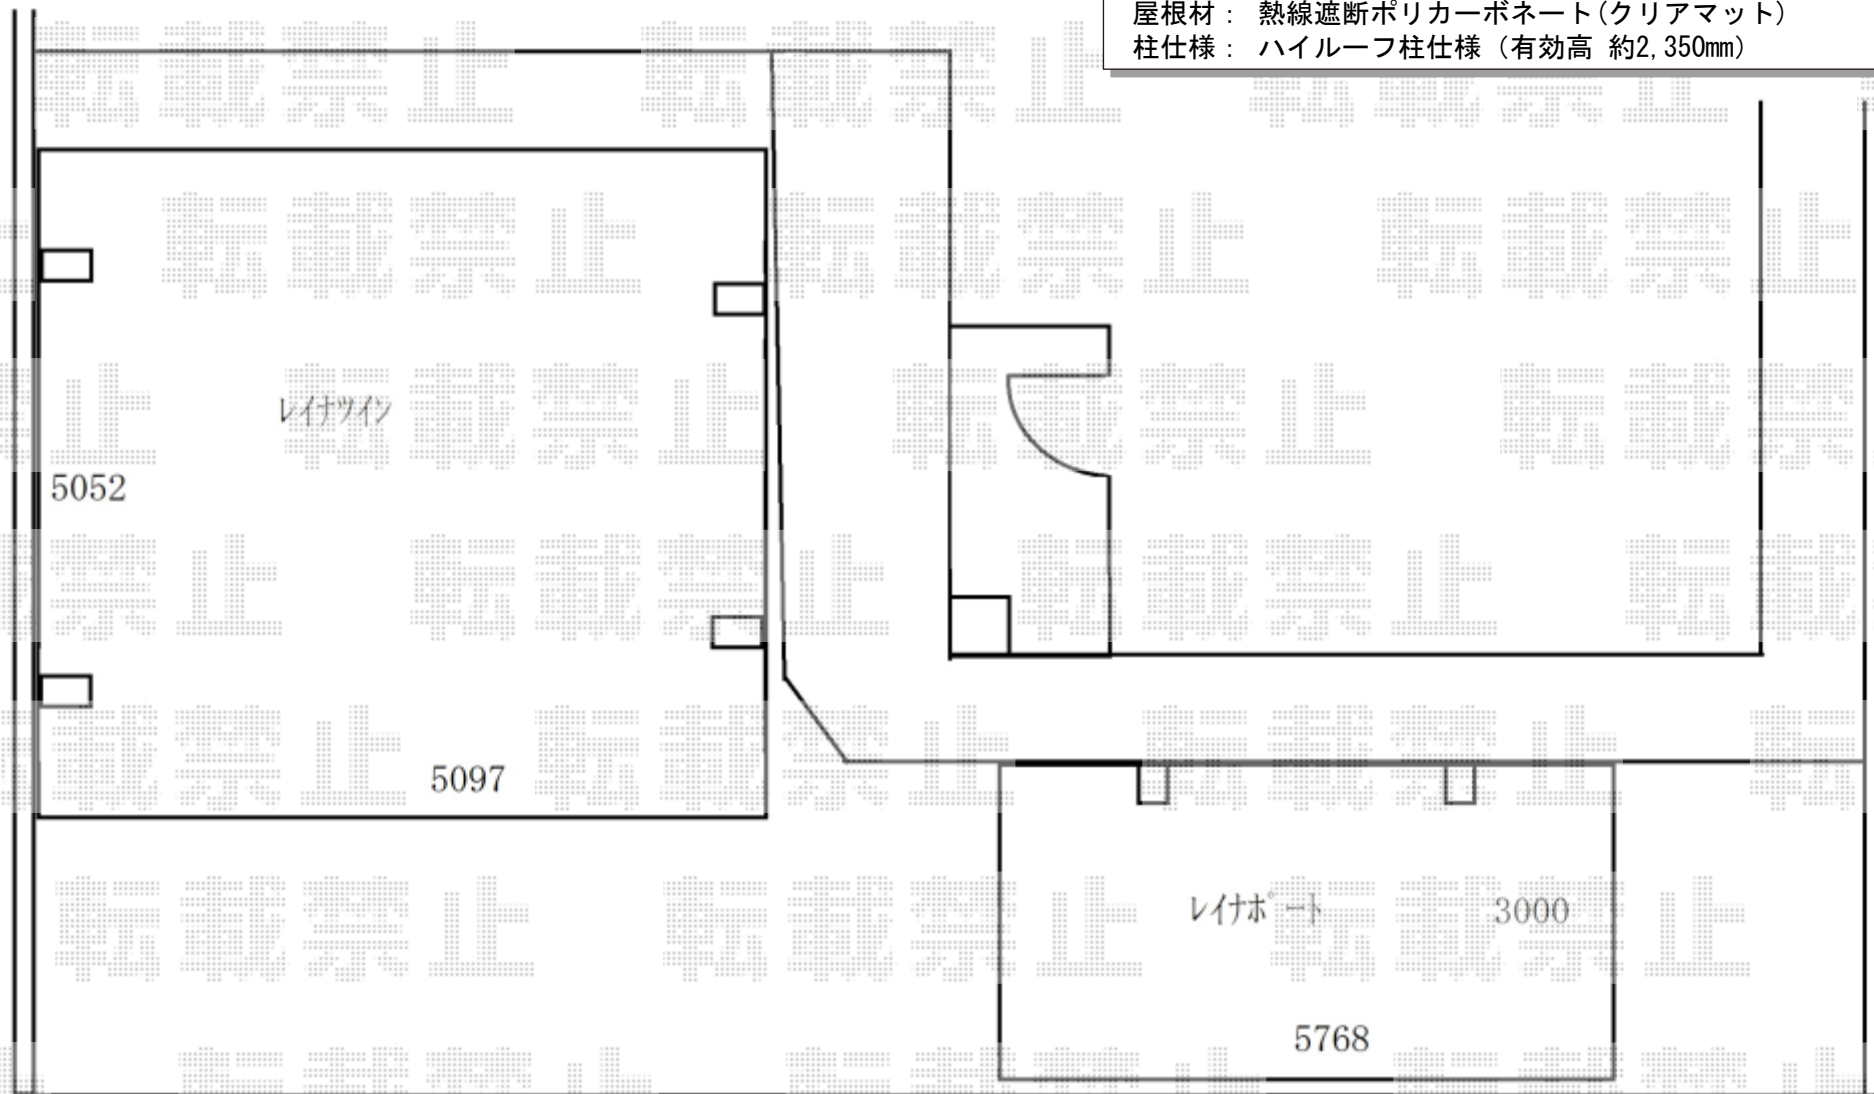

YKK AP 【1】 レイナツインポートグラン 積雪～20cm対応
幅= 5,097mm 奥行= 5,768mm 色： ピュアシルバー
屋根材： 熱線遮断ポリカーボネート(クリアマット)
柱仕様： ハイルフ柱仕様 (有効高 約2,350mm)

YKK AP 【2】 レイナポートグラン 積雪～20cm対応
幅= 3,000mm 奥行= 5,768mm 色： ピュアシルバー
屋根材： 熱線遮断ポリカーボネート(クリアマット)
柱仕様： ハイルフ柱仕様 (有効高 約2,350mm)