


フェンス 施工概略図

YKK AP シンプレオフェンス6型 たて目隠し 自由柱施工
 本体1枚 (W×H) = (1,975×800mm) × 3枚
 自由柱: T80 × 4本 端部カバー: T80 × 1セット
 エンドキャップ: 1セット
 色: ブラウン

Value Select ミエッタフェンス 防犯たて格子タイプ 自由柱
 本体1枚 (W×H) = (1,975×800mm) × 8枚
 自由柱: T80 × 9本
 エンドキャップ: 1セット
 色: グレースブラウン s

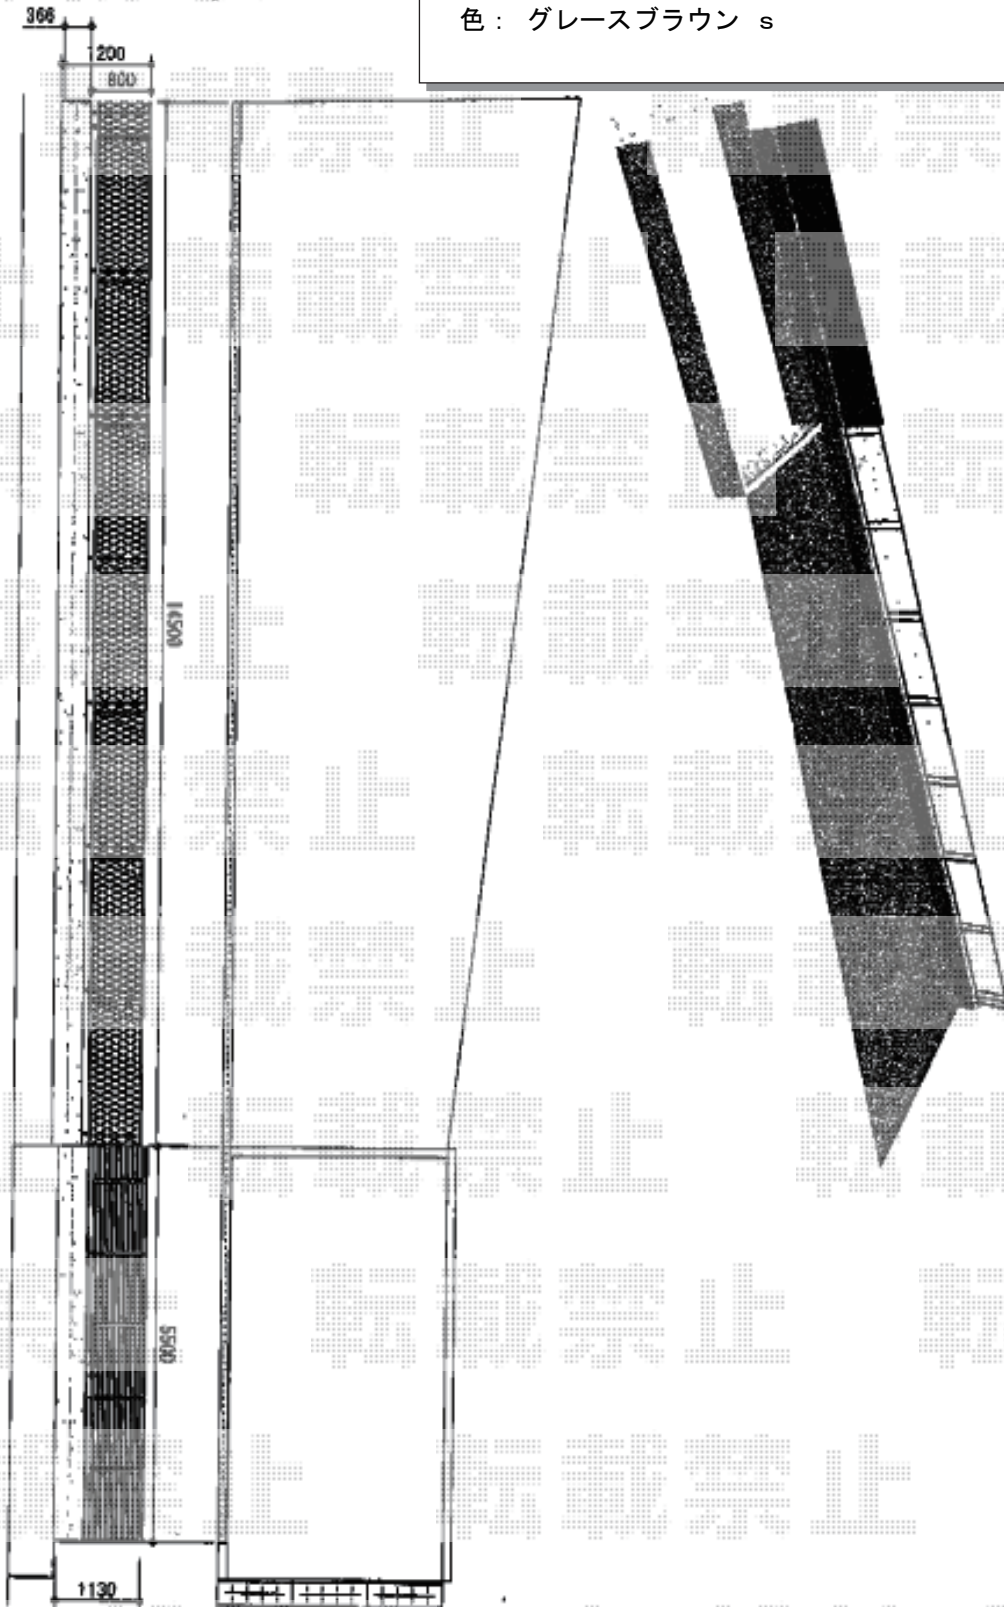

2018-3-485074

担当者

田中