


カーポート 施工概略図

LIXIL ネスカR (ラウンドスタイル) 積雪~20cm対応  
幅= 2,400mm  
奥行= 4,980mm  
色: ブラック  
屋根材: ポリカーボネート (クリアブラウン)  
柱仕様: 標準柱仕様 (有効高 約2,200mm)

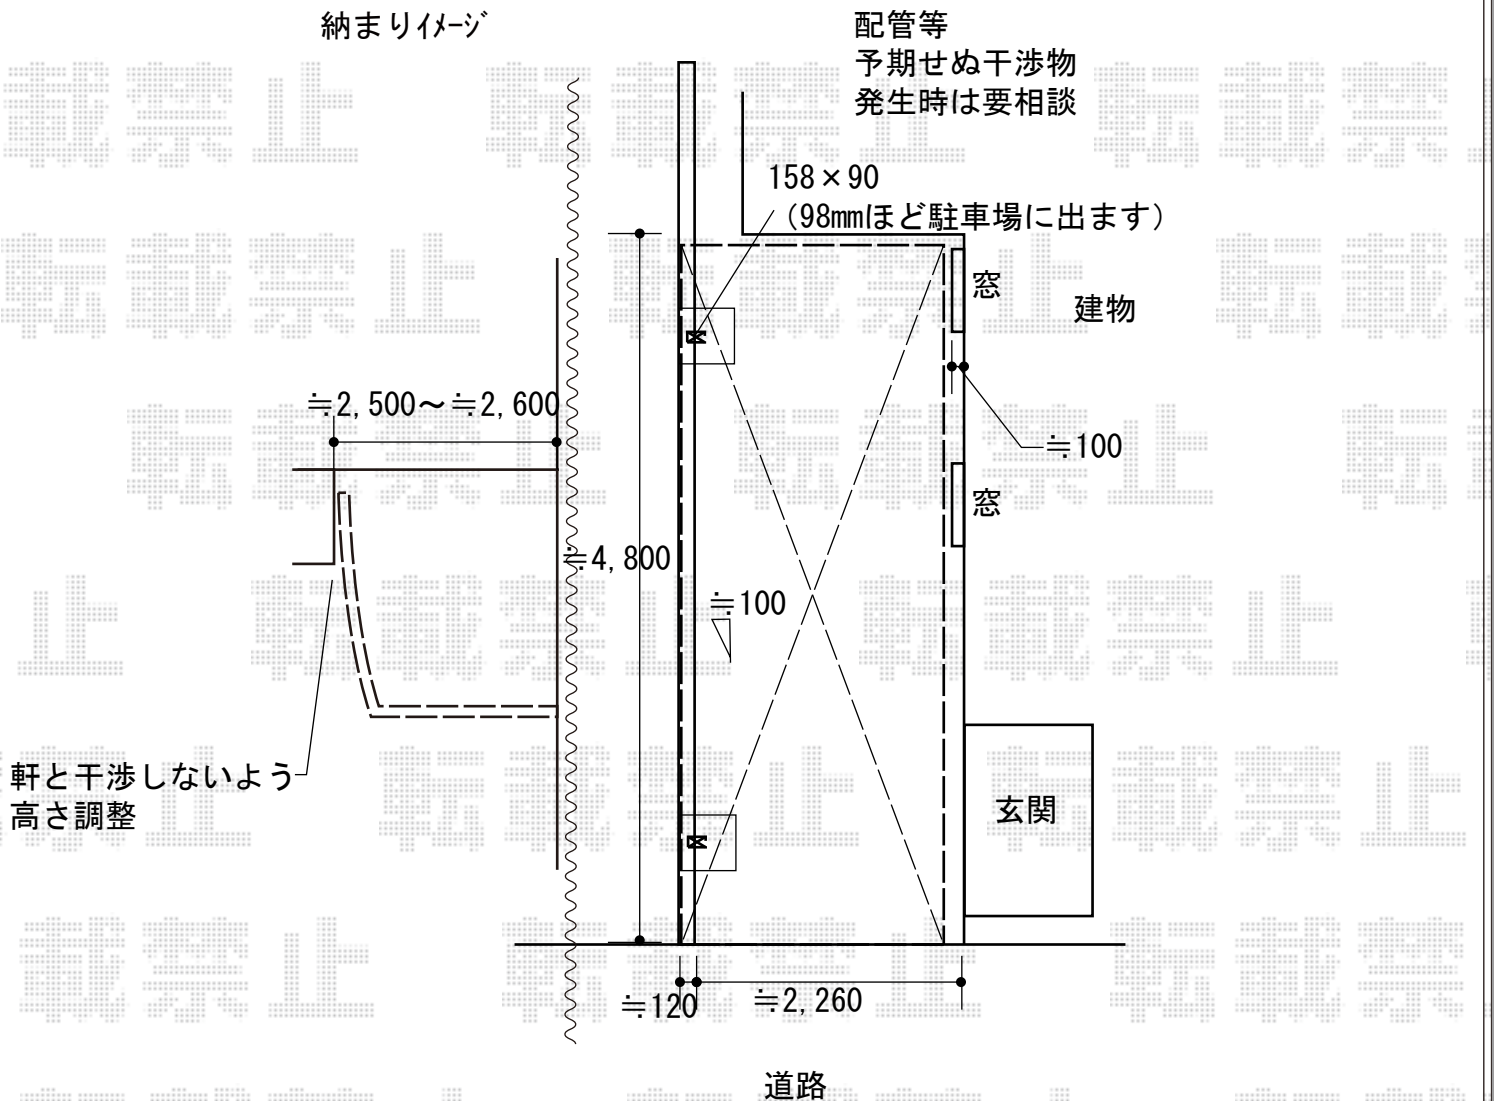

2018-3-485092

担当者

村上(公)