


カーポート 施工概略図

YKK AP レイナポートグラン 積雪~20cm対応
 幅= 2,400mm 奥行= 5,768mm 色: プラチナステン
 屋根材: 熱線遮断ポリカーボネート(クリアマット)
 柱仕様: ハイルフ柱仕様(有効高 約2,350mm)

YKK AP 【外観右側】レイナポートグラン サイドパネル
 奥行サイズ: 長さ57用 高さ= 1,036mm*1段
 色: プラチナステン
 パネル材: 熱線遮断ポリカーボネート(クリアマット)
 柱仕様: ハイルフ柱仕様*間柱1本

YKK AP レイナポートグラン
 着脱式補助柱(標準・ハイルフ兼用)2本入*1セット
 色: プラチナステン

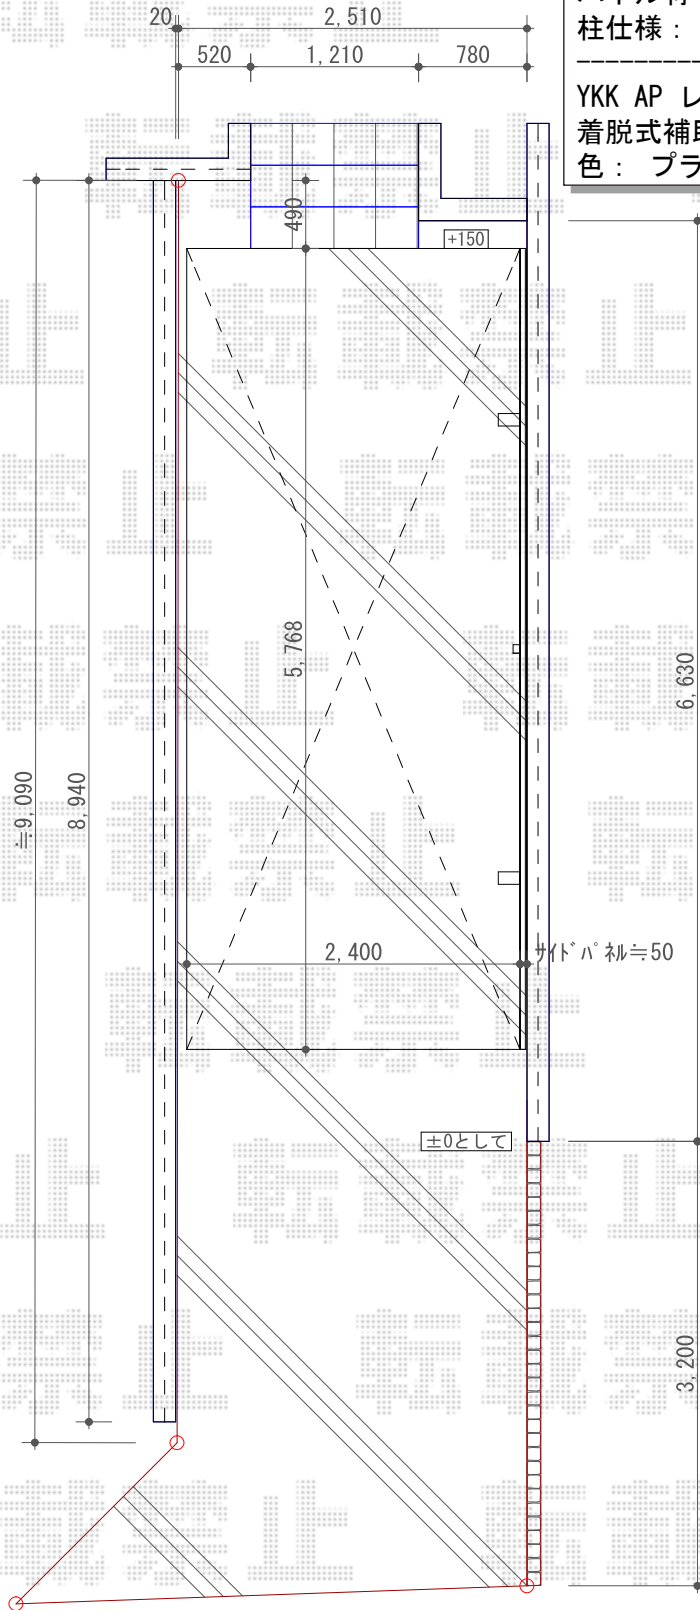

2018-3-485391	担当者	小林
---------------	-----	----