


# カーポート 施工概略図

YKK AP レイナポートグラン 積雪~20cm対応  
幅= 2,700mm  
奥行= 5,052mm  
色 : プラチナステン  
屋根材 : ポリカーボネート (トーマイマツト)  
柱仕様 : ハイルフ柱仕様 (有効高 約2,350mm)

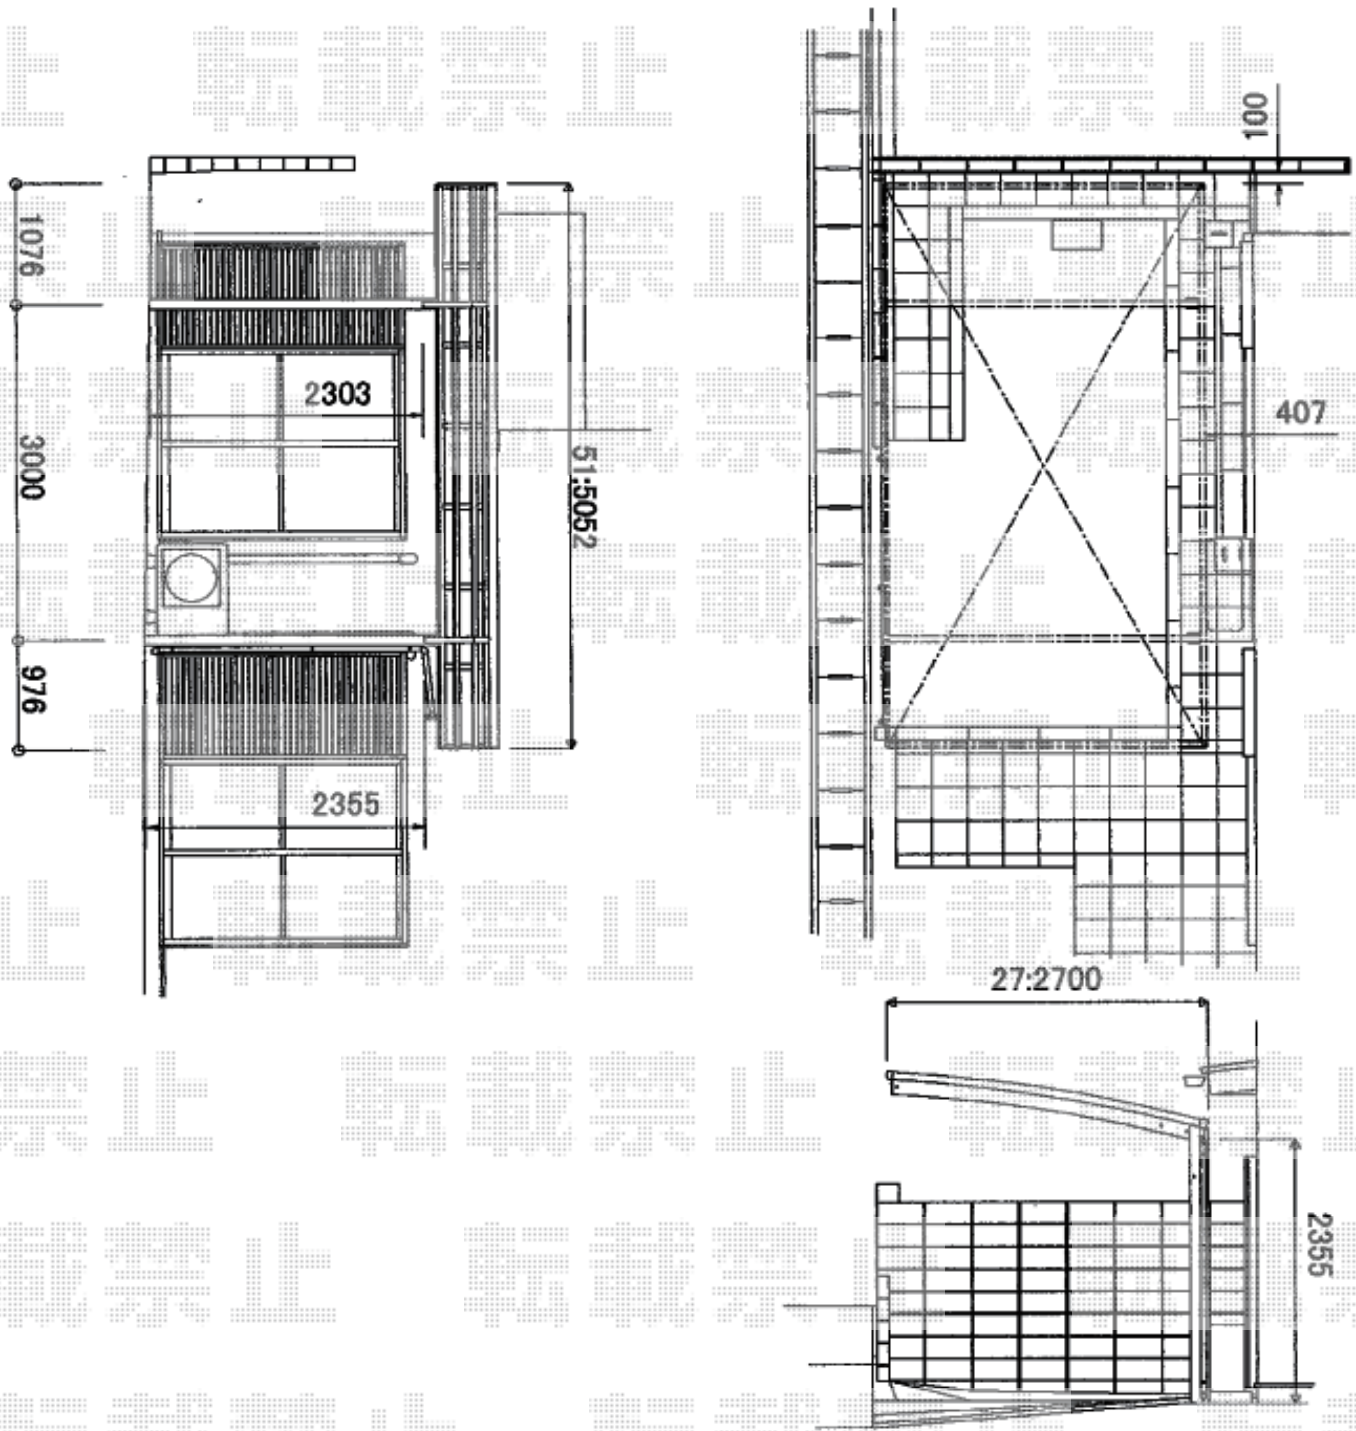

2018-3-485543

担当者

竹本