
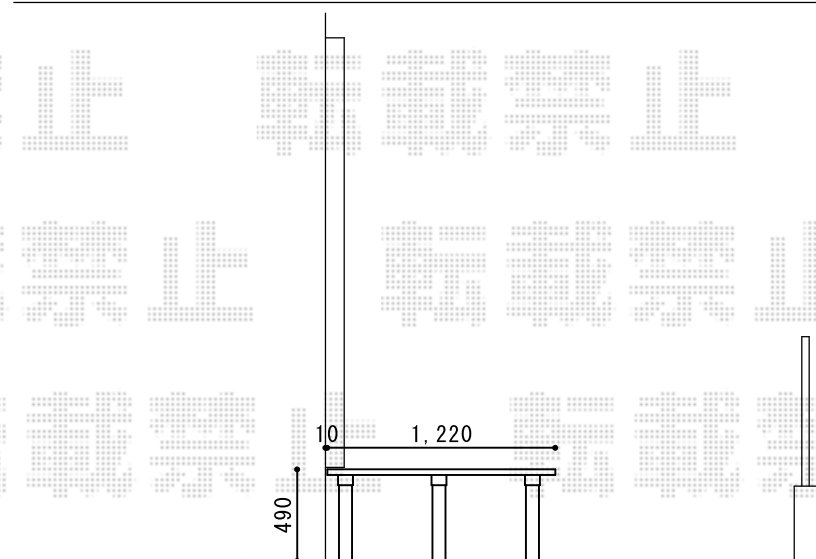


# ウッドデッキ 施工概略図

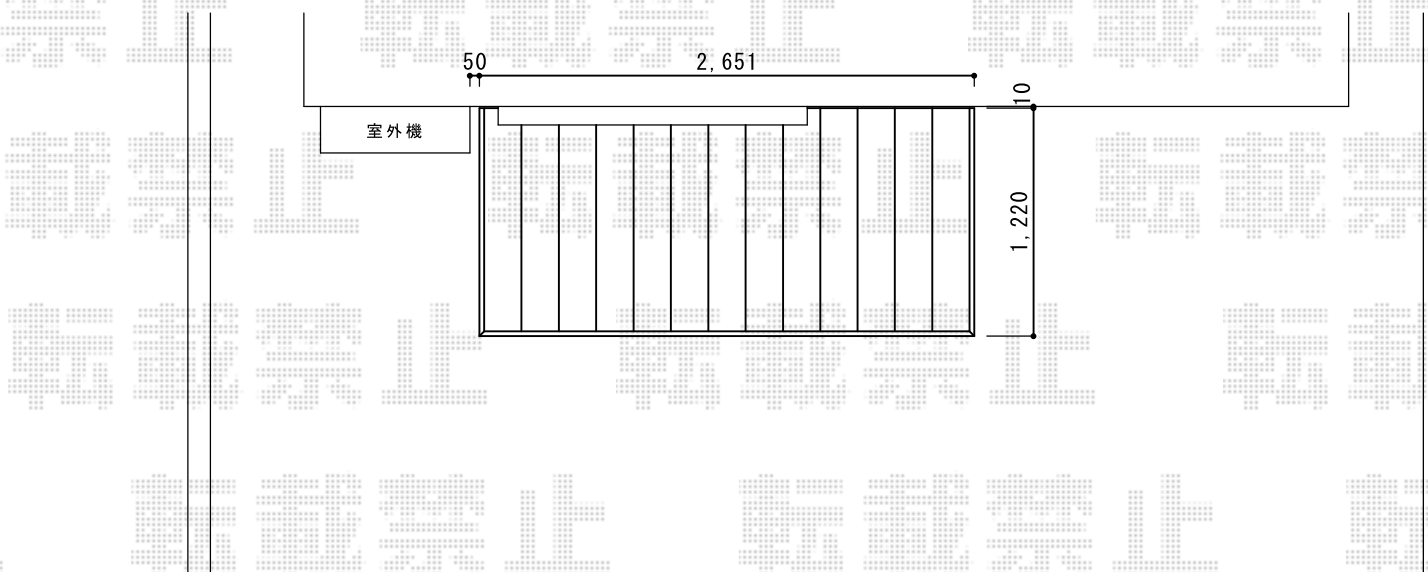

Value Select マージウッドデッキ  
間口= 1.5間 (2,651mm)  
出幅= 4尺 (1,220mm)  
色: レッドウッド  
床板: 縦貼り  
束柱: Tタイプ (400~550mm)  
束柱色: カームブラック