
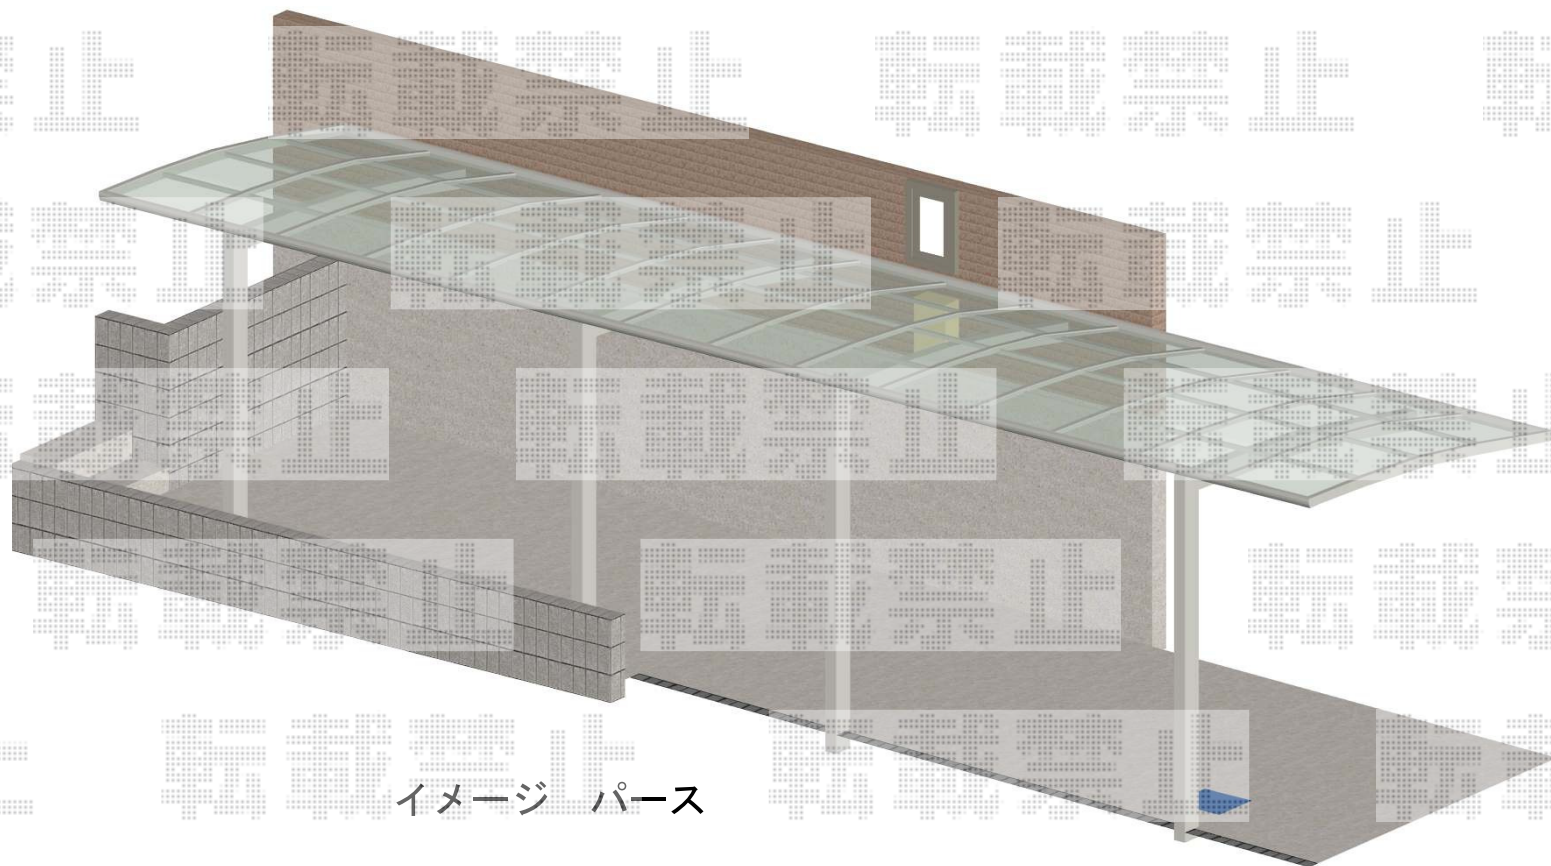


カーポート 施工概略図

YKK AP レイナポートREグラン 縦連棟 前下がり積雪～20cm対応
幅= 2,719mm
奥行= 10,064mm
色： プラチナステン
屋根材： 熱線遮断ポリカーボネート(クリアマット)
柱仕様： 標準柱仕様 (有効高 約2,000mm)

カーポート
YKK AP レイナポートREグラン 縦連棟
51+51-27 標準柱 (プラチナステン)
熱線遮断ポリカーボネート(クリアマット)
出幅・奥行切詰加工あり
メーターボックス・サッシ 高さ調整あり

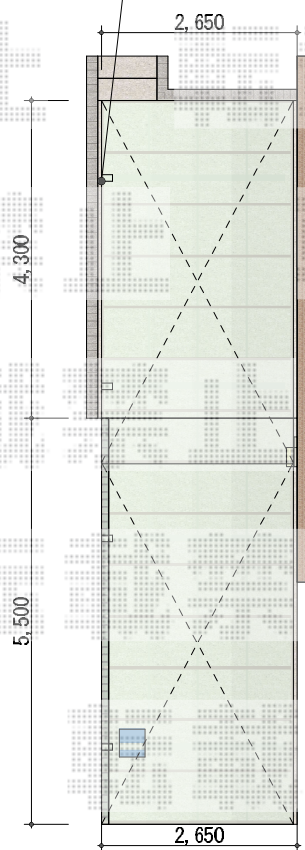

イメージ パース