


カーポート 施工概略図

YKK AP レイナポートグラン 延長 積雪~20cm対応
 幅= 3,000mm
 奥行= 6,484mm
 色： プラチナステン
 屋根材： ポリカーボネート（アースブルー）
 柱仕様： ハイルーフ柱仕様（有効高 約2,350mm）

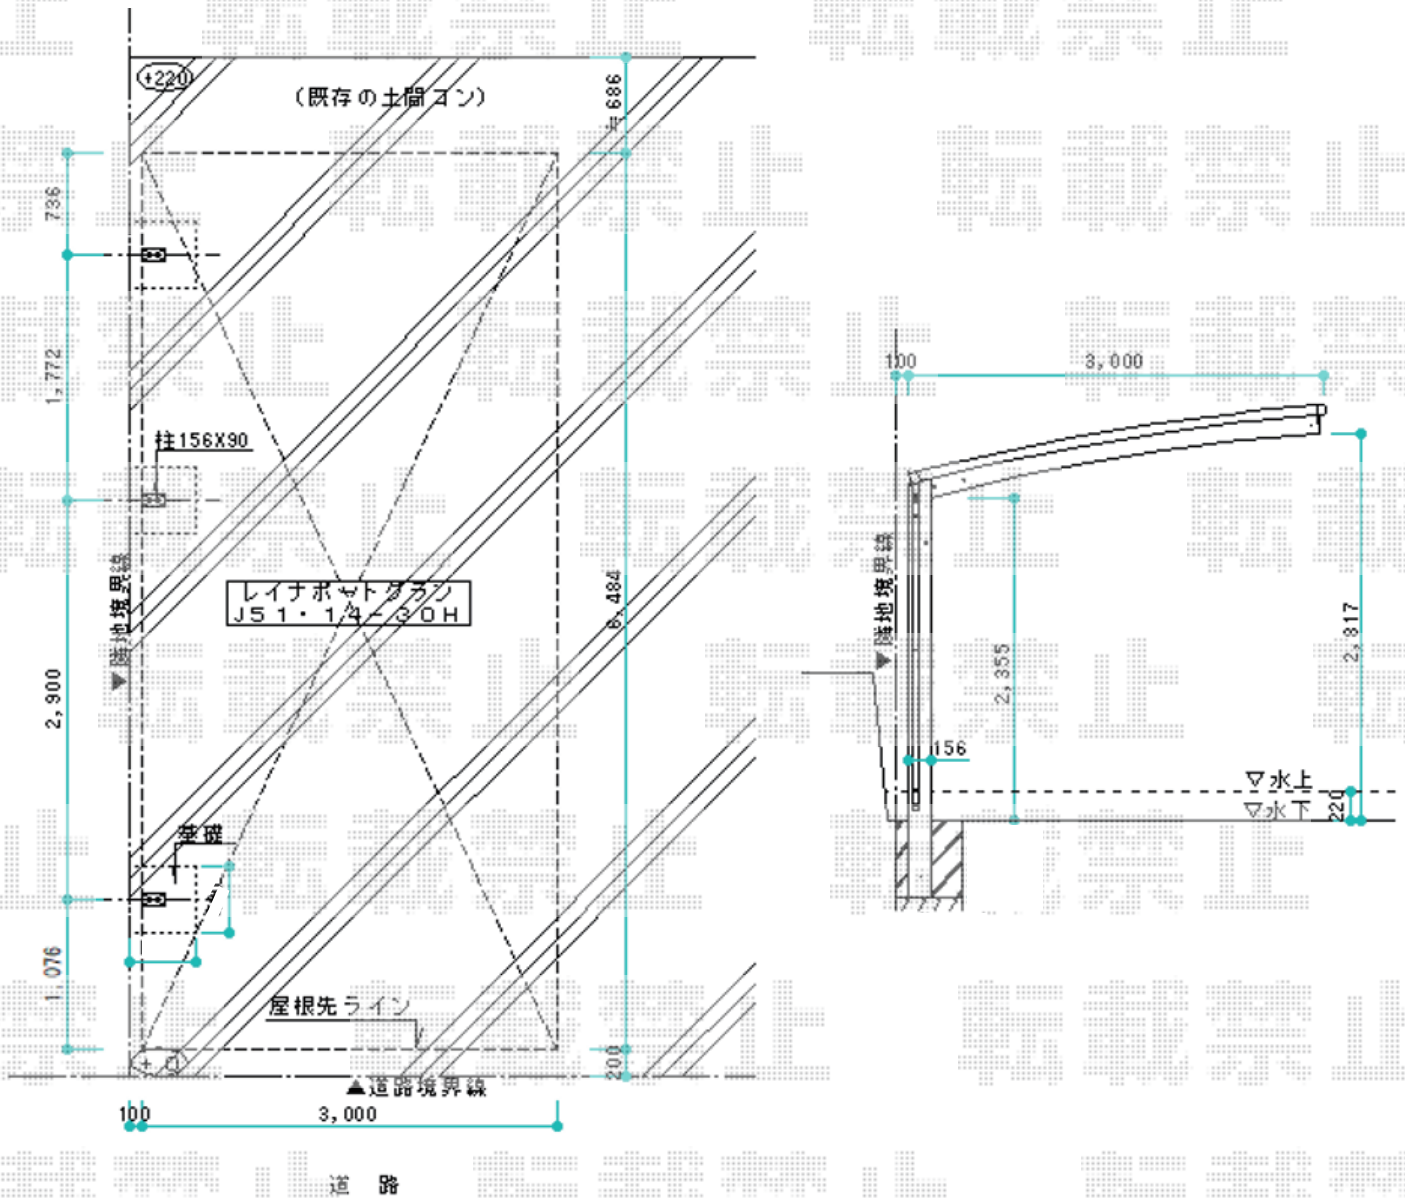

2018-3-485796

担当者

伊野