


カーポート 施工概略図

YKK AP ジーポートneo Aタイプ 角柱4本柱 積雪~100cm対応  
幅= 3,711mm  
奥行= 5,456mm  
色： ブラウン  
屋根材： スチール折板（シルバー/ペフ無）\*別途算出  
柱仕様： 標準柱仕様（有効高 約2,350mm）  
横材： 無し

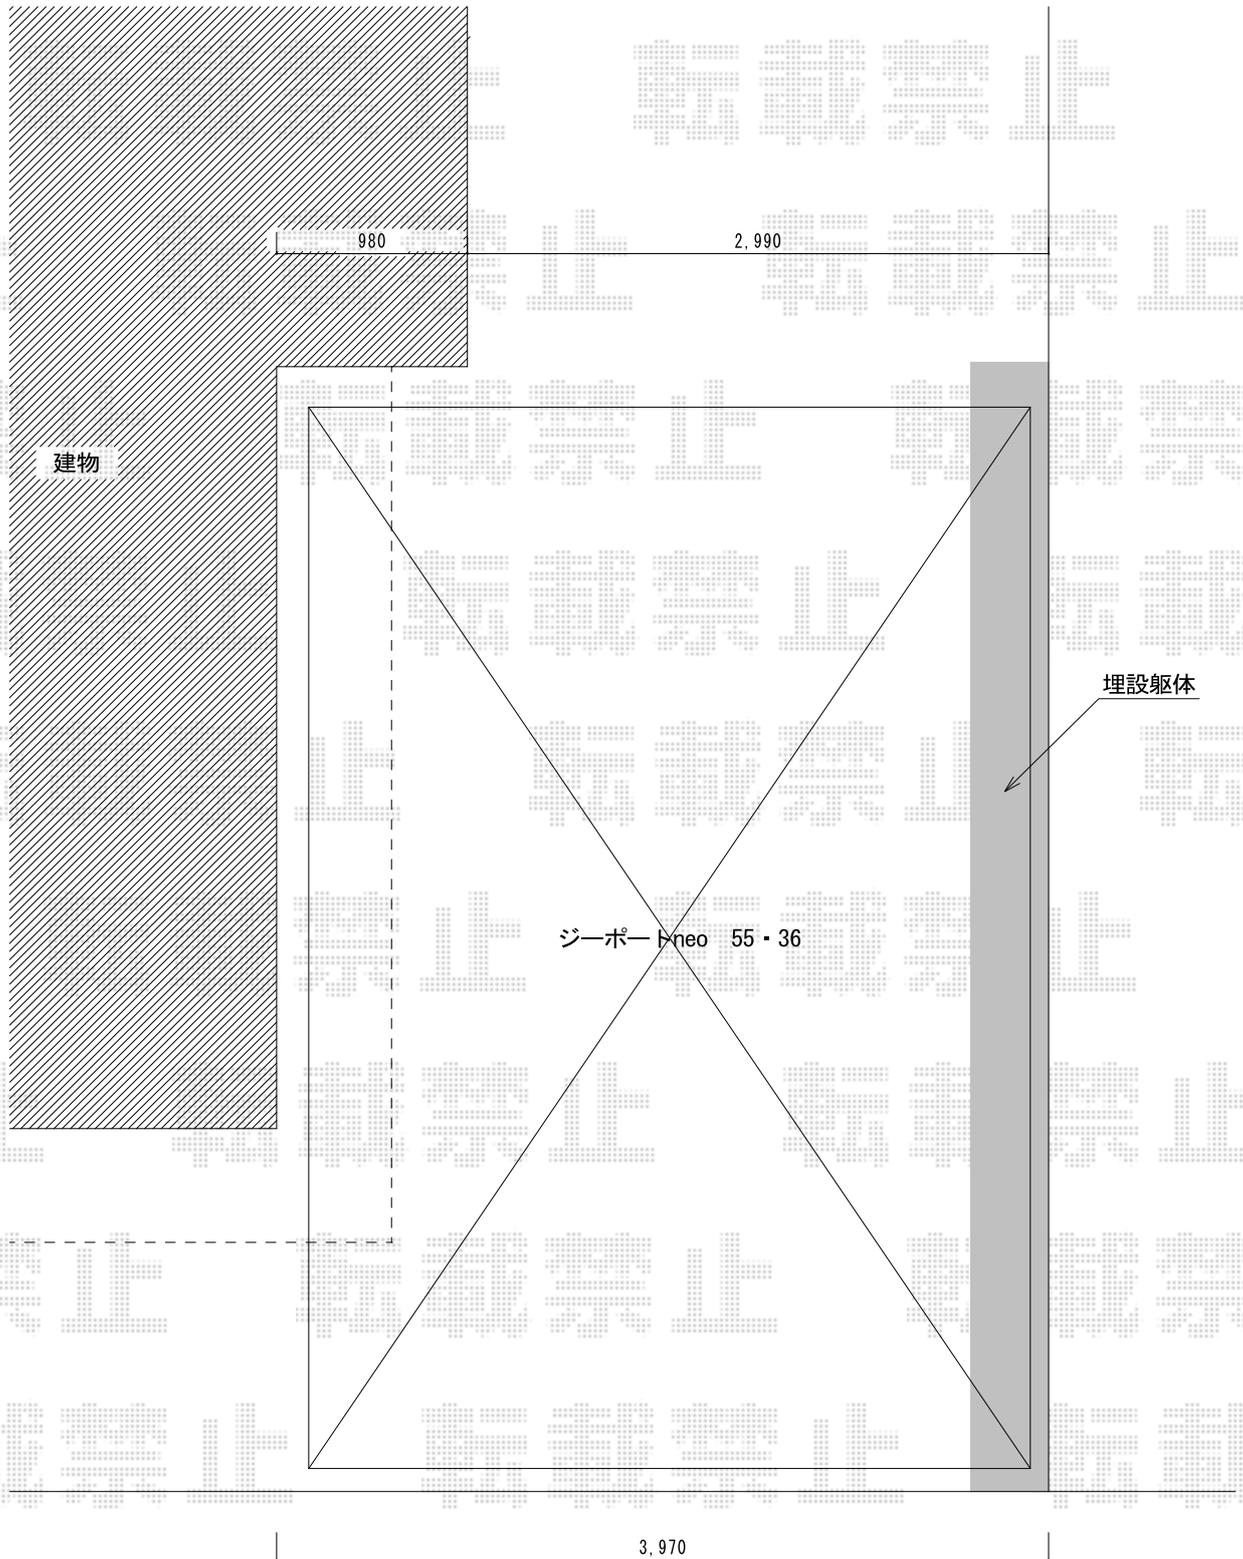

2018-4-486488

担当者

伊野