


ウッドデッキ・テラス屋根 施工概略図

Value Select マージウッドデッキ
間口= 2.0間 (3,651mm)
出幅= 4尺 (1,220mm)
色： ナチュラル
床板： 縦貼り
幕板： 標準
束柱： Sタイプ (550mm) (色カームブラック)

YKK AP 独立式リウッドステップ2型×1台
色： 床材 ナチュラル ブラウン / 束柱 カームブラック

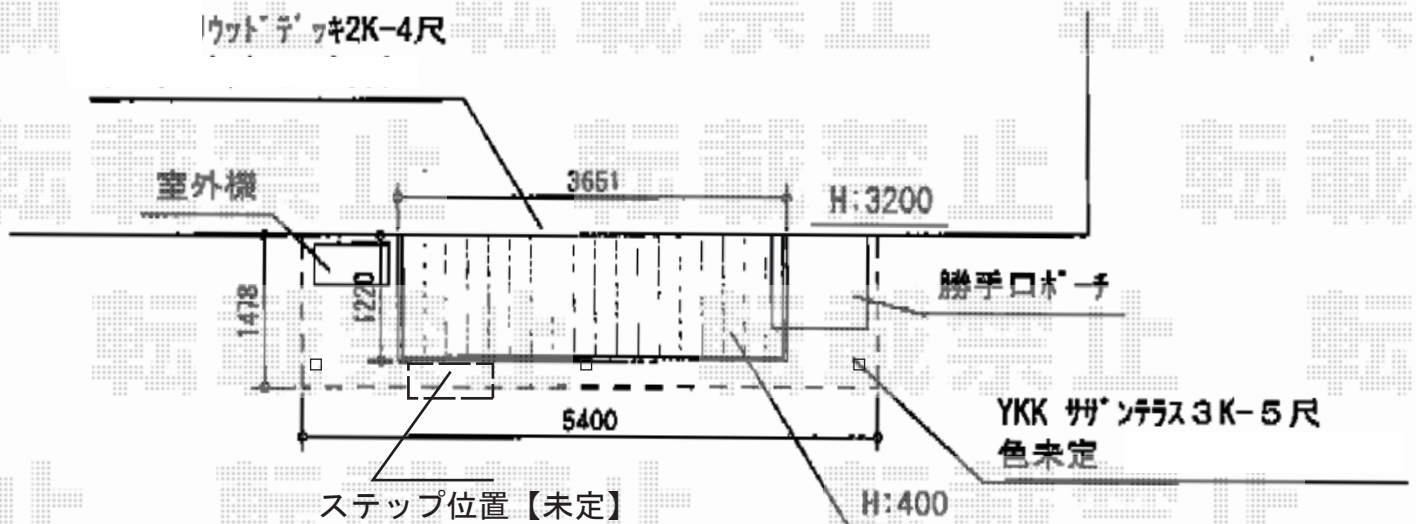

YKK AP サザンテラス (パーゴラ仕様) テラスタイプ 連棟 積雪~20cmタイプ
間口= 関東間3.0間 [1.5+1.5間] (柱芯々5,305mm 屋根幅5,510mm)
出幅= 5尺 (1,470mm)
色： ショコラウォールナット
屋根材： ポリカーボネート (色トーマイマット)
柱仕様： ロング柱・柱奥行移動タイプ (柱3本)
施工方法： 上止め仕様

2018-4-486601

担当者

木附