


ウッドデッキ 施工概略図

YKK AP リウッドデッキ 200
 間口= 1.5間(2,651mm)
 出幅= 6尺(1,820mm)
 色：レッドウッド
 床板：縦貼り 幕板：標準幕板
 束柱：Sタイプ(550mm)
 (色：カームブラック)

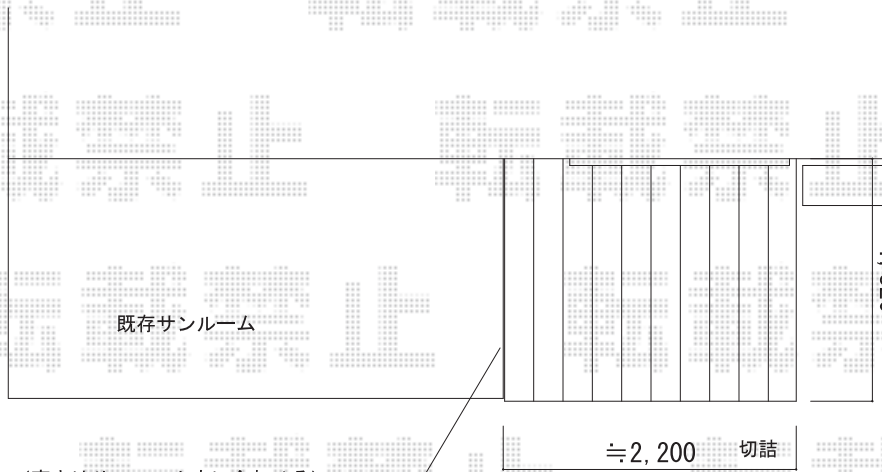


エアコン室外機

1,820

既存サンルーム

≒2,200 切詰

サンルームに付け施工 (高さはサンルーム床に合わせる)

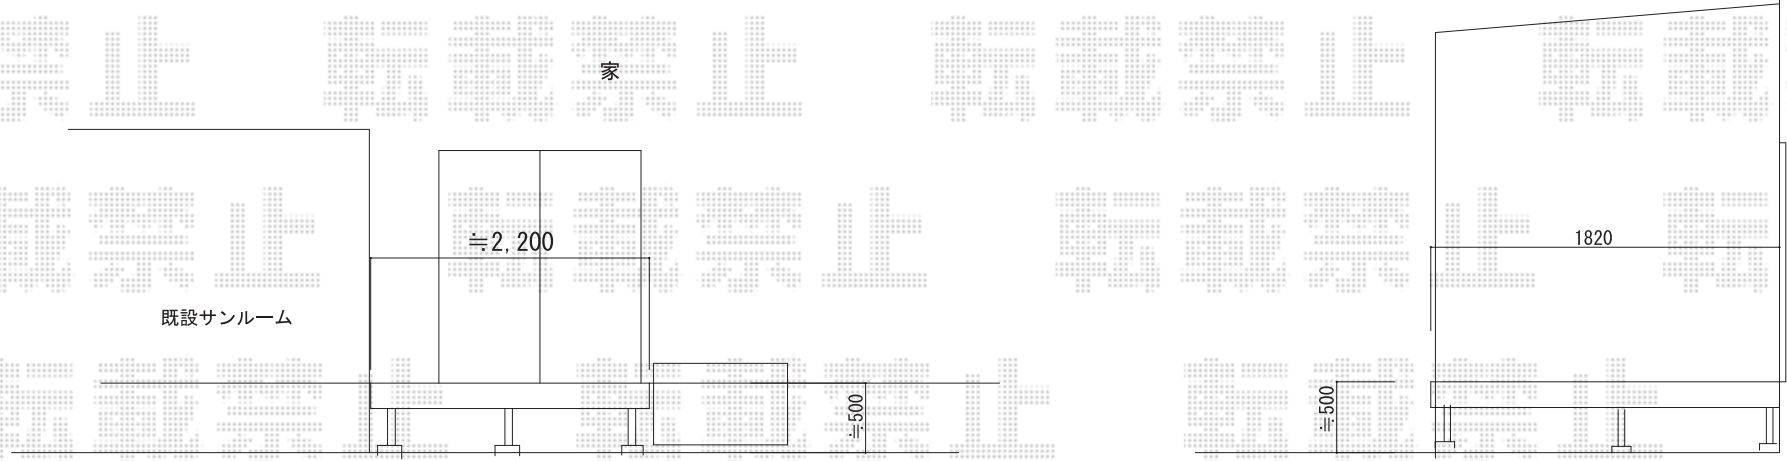

家

≒2,200

1820

既設サンルーム

500

500