


カーポート 施工概略図

LIXIL ネスカR (ラウンドスタイル) 積雪~20cm対応
幅= 2,551mm
奥行= 5,686mm
色: ホワイト
屋根材: ポリカーボネート (クリアマット・すりガラス調)
柱仕様: 標準柱仕様 (有効高 約2,200mm)

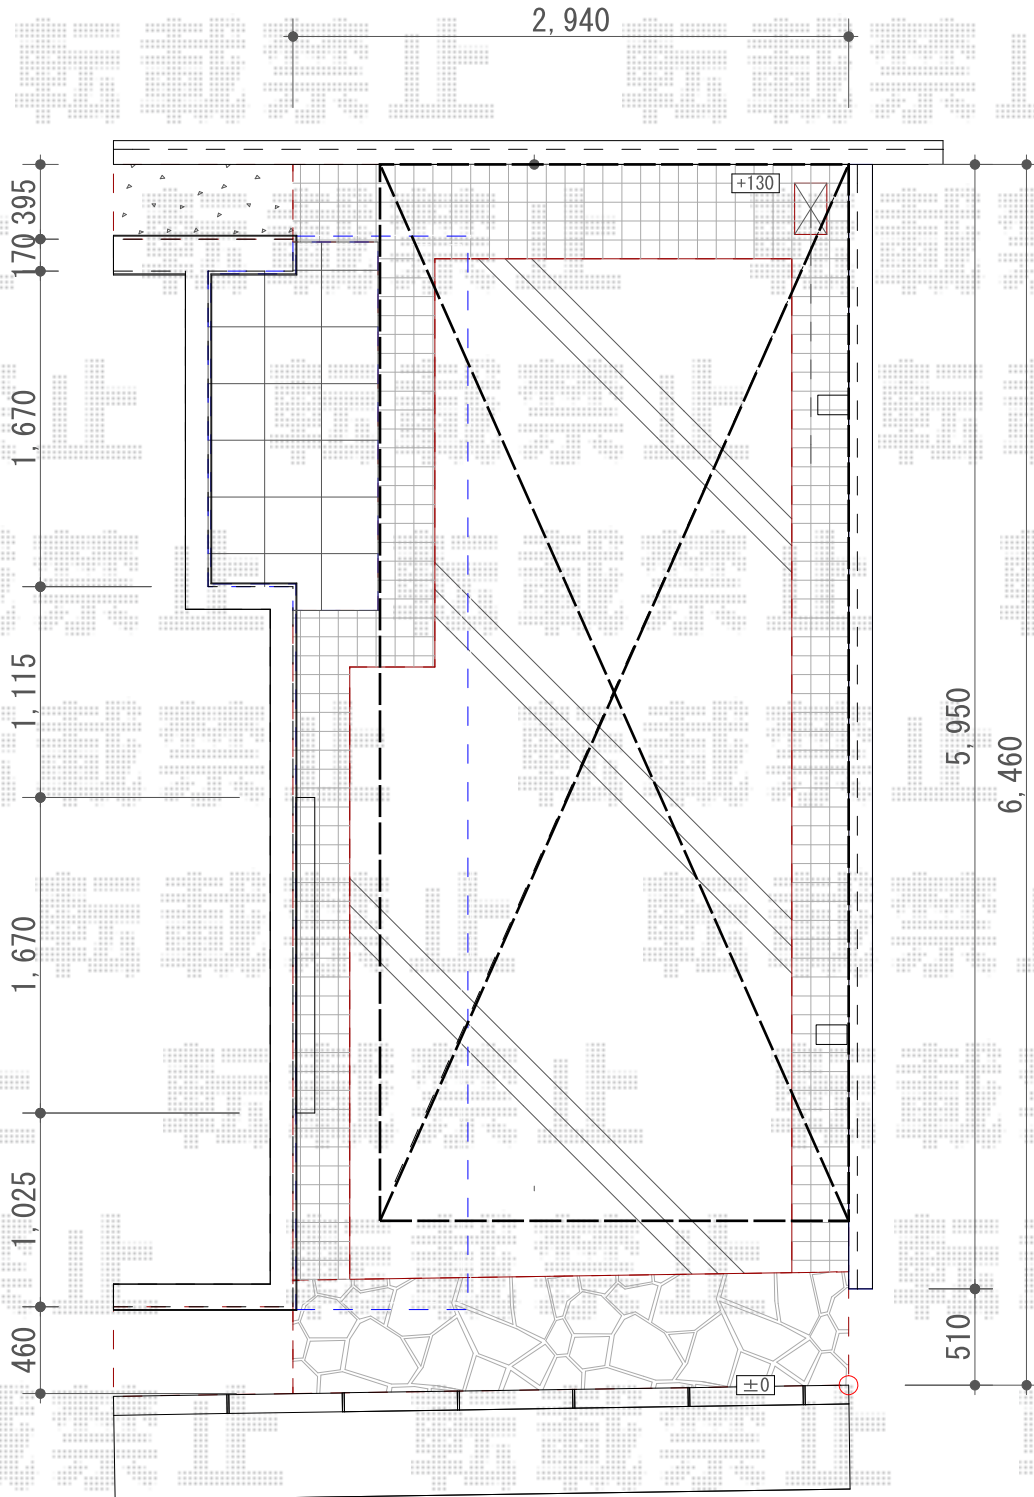

2018-4-486847

担当者

小林