


ウッドデッキ・サイクルポート 施工概略図

YKK AP リウッドデッキ 200
 間口= 1.5間(2,651mm)
 出幅= 7尺(2,120mm)
 色： レッドブラウン
 床板： 縦貼り
 幕板： 標準幕板*躯体側一部あり
 束柱： Tタイプ(400~550mm) (色：カームブラック)

YKK AP 独立式 リウッド ステップ2型×1セット
 色： レッドブラウン (束柱色：カームブラック)

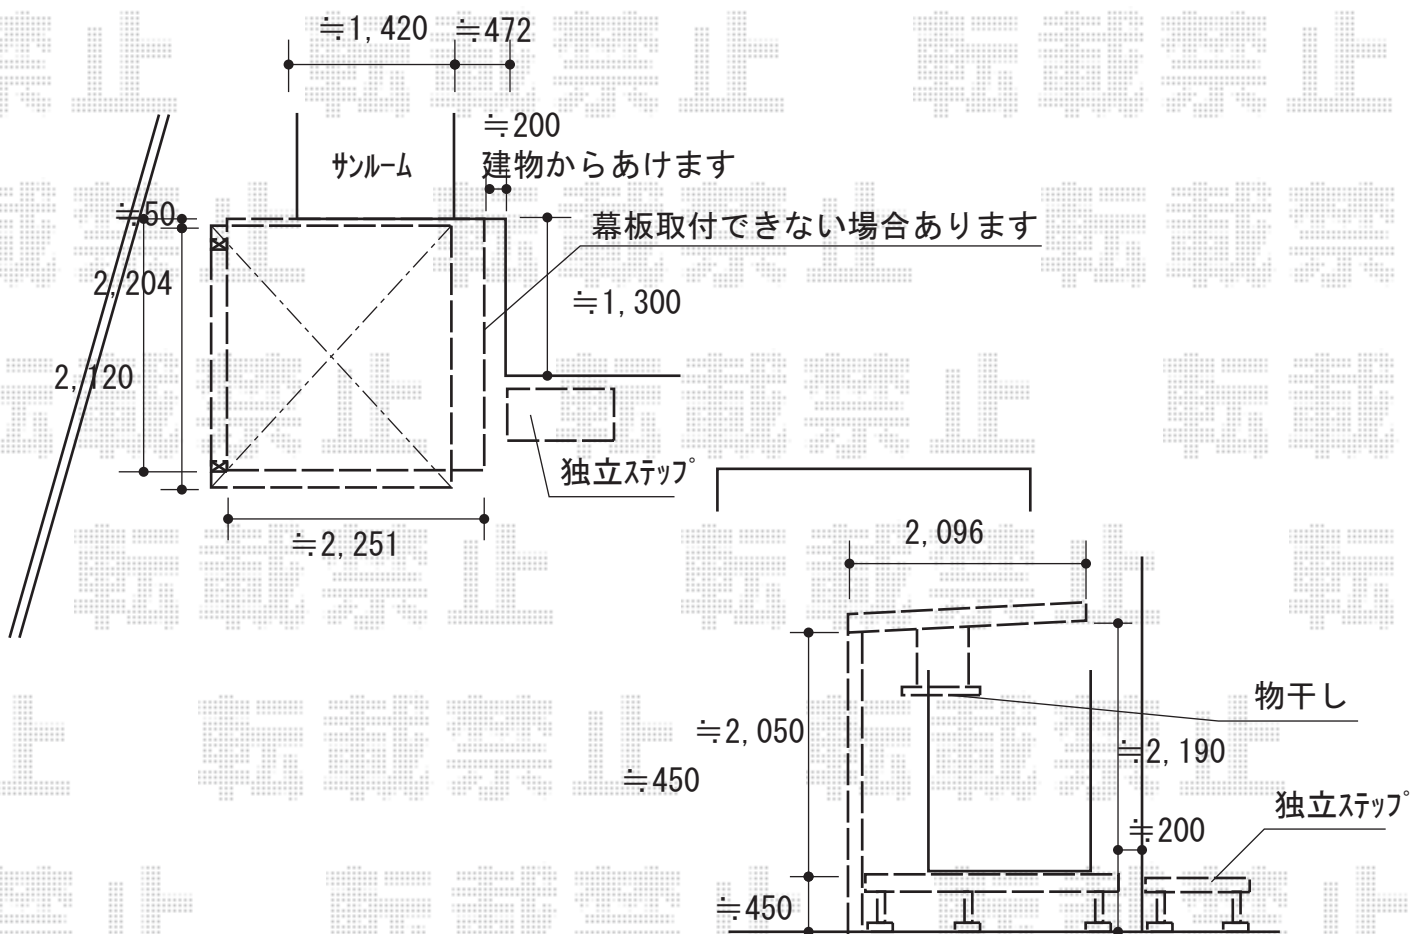

LIXIL フーゴFミニ (フラットスタイル) 積雪~20cm対応
 幅= 2,096mm
 奥行= 2,204mm(3台~5台用)
 色： オータムブラウン
 屋根材： ポリカーボネート (クリアマット・すりガラス調)
 柱仕様： ロング柱仕様 (有効高 約2,500mm)

LIXIL スピーネテラス用 吊り下げ物干しBセット 標準 2本入×1セット
 色： オータムブラウン

2018-4-487264

担当者

木附