


## エクステリア商品 施工概略図

Value Select プレシオスポート 積雪~20cm対応  
幅= 2,700mm 奥行= 5,052mm 色: グレースブラウン  
屋根材: ポリカーボネート (ガラスマット)  
柱仕様: ハイルーフ柱仕様 (有効高 約2,250mm)

YKK AP リウッドデッキ 200  
間口= 6,651mm (4,000mm/2,651mm) 出幅= 3,900mm/1,520mm  
色: レッドブラウン 床板: 縦貼り 幕板: 標準幕板  
束柱: Hタイプ(550~700mm) (色: カームブラック)

YKK AP 独立式 リウッドステップ2型  
色: 本体/レッドブラウン 束柱/カームブラック

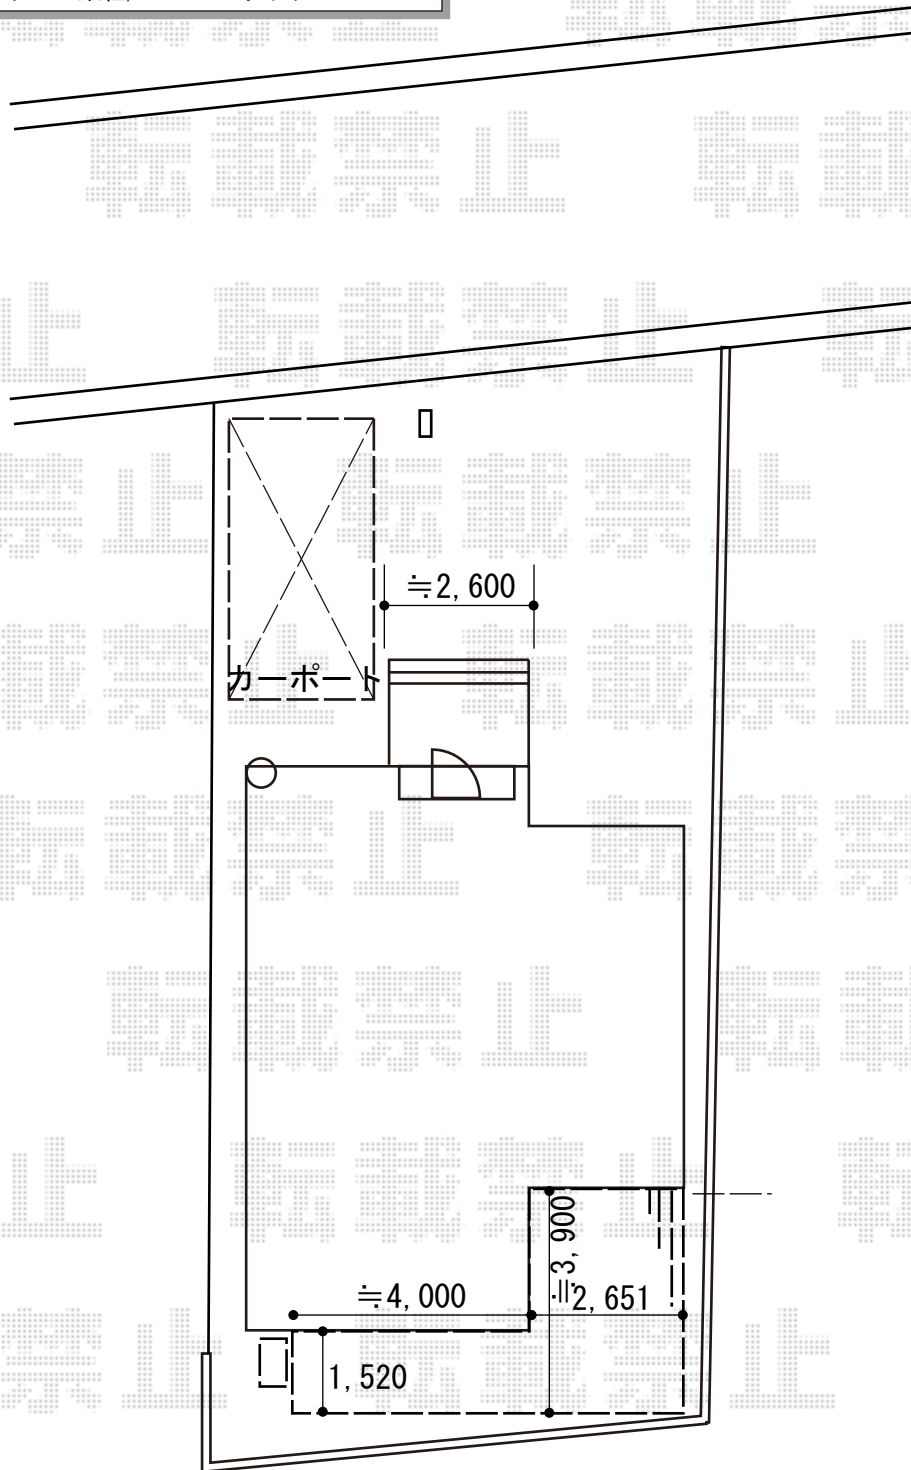

2018-4-487294

担当者

伊野