


# カーポート 施工概略図

YKK AP レイナトリプルポートグラン 積雪~20cm対応  
幅= 8,000mm 奥行= 5,052mm 色: プラチナステン  
屋根材: 熱線遮断ポリカーボネート (クリアマット)  
柱仕様: ハイルフ柱仕様 (有効高 約2,350mm)

YKK AP レイナトリプルポートグラン サイドパネル (両側設置)  
奥行サイズ: 長さ51用 高さ: 【外観左側】1,673mm/【外観右側】836mm  
柱仕様: ハイルフ柱仕様 (間柱 1+1本)  
パネル材: 熱線遮断ポリカーボネート (クリアマット)  
色: プラチナステン

YKK AP レイナトリプルポートグラン 柱カバー (大) 2枚入×2セット  
色: カームブラック\*1色のみ

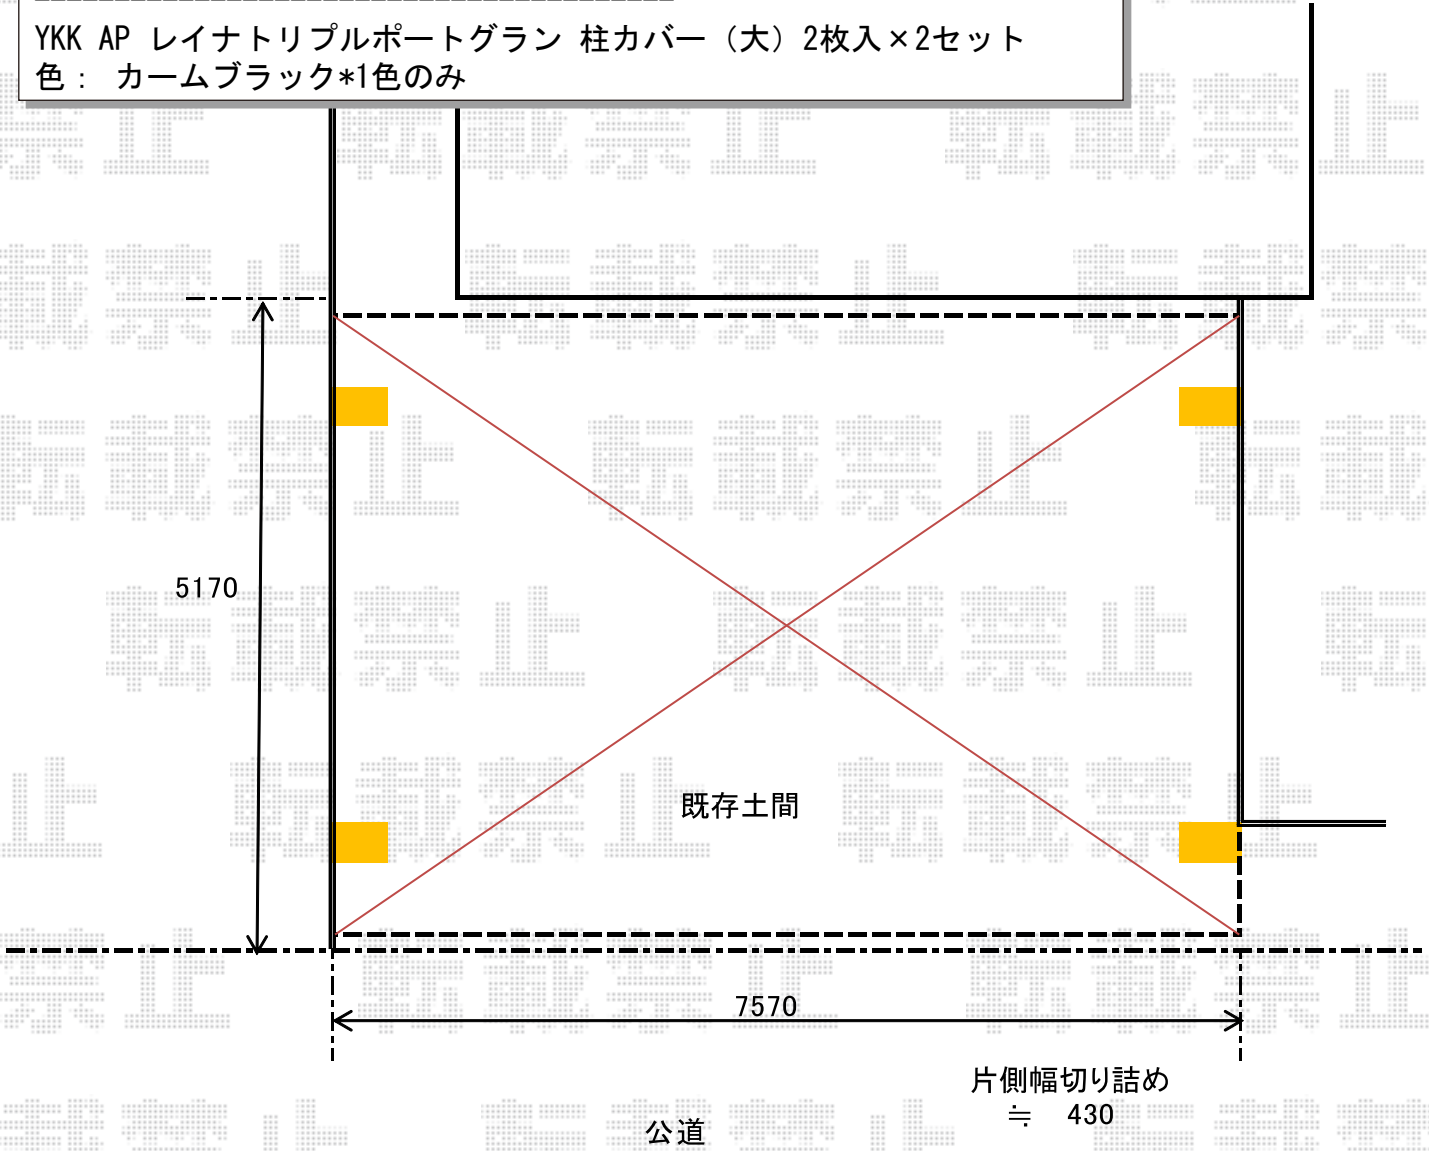

※M 合掌構造となりますため、  
屋根高さは幅の短い右側基準に現場合わせて調整予定です。  
規格より屋根納まり・高さ納まりが異なりますこと、  
あらかじめご了承くださいませ。

2018-4-487382

担当者

伊野