


# フェンス/物置 施工概略図

積水樹脂 メッシュフェンス M0 間仕切柱  
 本体1枚 (W×H) = (2,000×1,200mm) × 5枚  
 支柱: H1200 × 7本  
 支柱金具: H1200 × 3セット  
 支柱金具末端用: H1200 × 4セット  
 保護キャップ: H1200 × 2セット  
 色: ブラウン

サンキン物置 エスケーエイト SK8-130 一般型 2600×1600×1940  
 間口= 2,600mm 奥行= 1,600mm  
 高さ= 1,940mm 色: キングロ  
 屋根タイプ: 標準型  
 耐荷重タイプ: 一般型  
 棚タイプ: 棚なしタイプ  
 数量: 1台

サンキン物置 エスケーエイト用雨どいセット×1

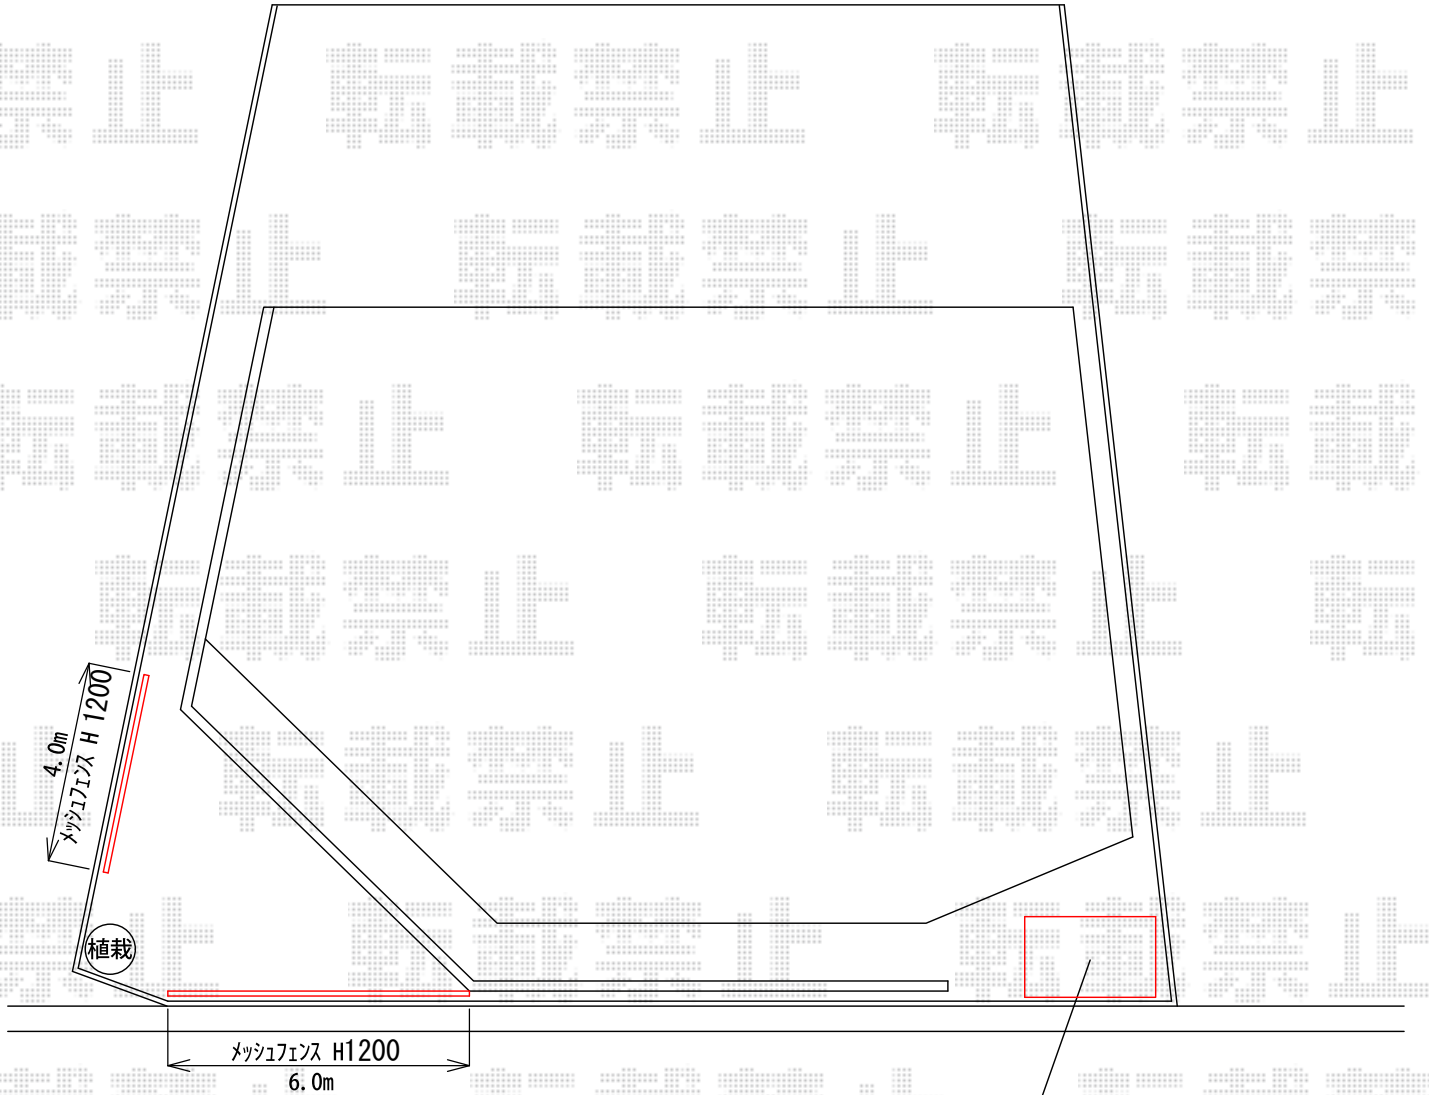

物置  
 メーカー: サンキン  
 商品名: SK8-130  
 サイズ: 幅2.6m × 奥行1.6m × 高さ1.94m

2018-4-487585	担当者	田中
---------------	-----	----