


カーポート 施工概略図

YKK AP エフルージュ ツイン 積雪～20cm対応  
 幅= 5,398mm  
 奥行= 5,052mm  
 色： プラチナステン  
 屋根材： 熱線遮断ポリカーボネート(クリアマット)  
 柱仕様： ハイロング柱仕様 (有効高 約2,800mm)

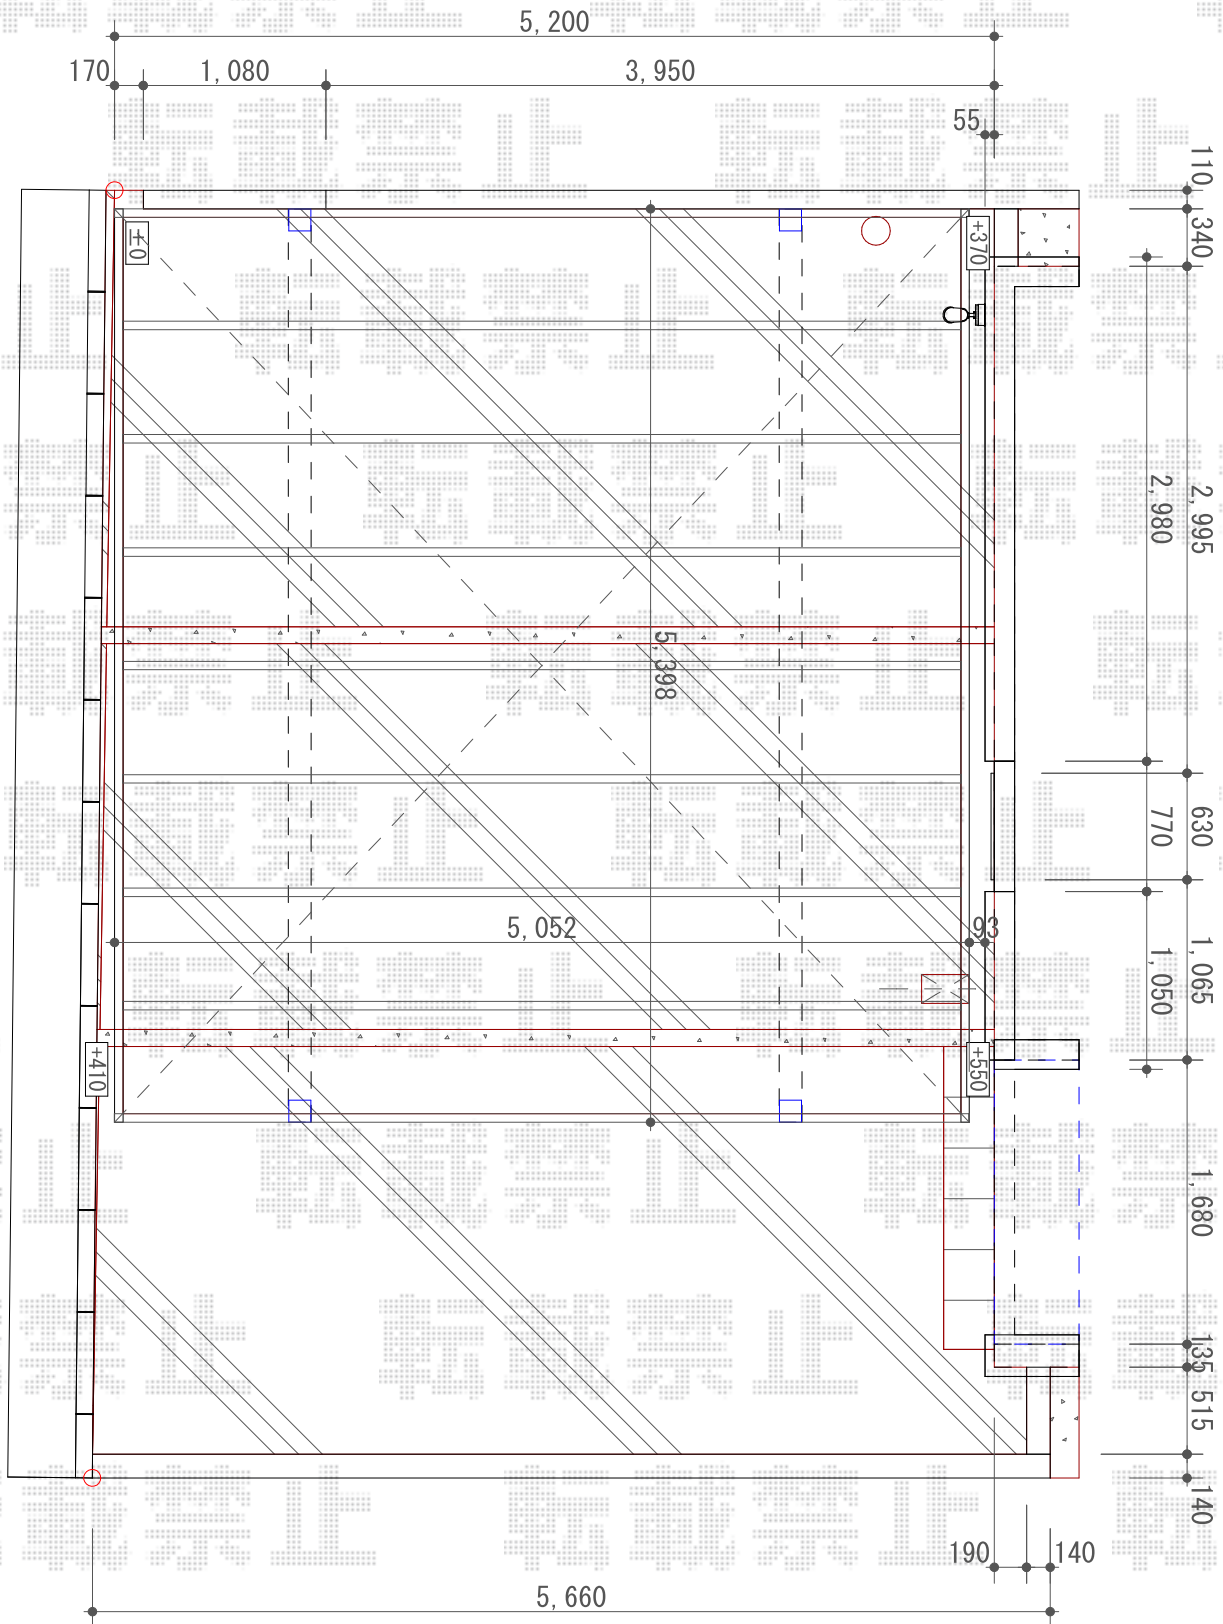

2018-4-488013

担当者

小林