

ウッドデッキ・テラス屋根 施工概略図

YKK AP リウッドデッキ 200
 間口= 4.0間(7,251mm)
 出幅= 10尺(3,020mm)/1,220mm
 【色：ナチュラルブラウン
 床板：縦貼り*千鳥貼り
 幕板：標準幕板
 未定束柱：Sタイプ(550mm) (色：カームブラック)
 追加部材：束柱Sタイプ×4本


YKK AP ヴェクターテラス F型 1500 テラスタイプ 単体 積雪~50cm対応
 間口= メーター1.5間(柱芯々2,845mm 屋根幅3,030mm)
 出幅= 6尺(1,770mm)
 【未定】色：ブラウン
 熱線遮断ポリカーボネート (クリアマット調)
 柱仕様：柱標準タイプ(柱2本)
 施工方法： 上止め仕様

YKK AP リウッドデッキフェンス1型〈井格子型〉
 本体1枚(W×H) = T120/幅12用×2枚・幅10用×1枚
 中柱：T120×2本
 端柱：T120×1本
 柱補強材：3セット
 色：ナチュラルブラウン


YKK AP リウッド ステップ5型 ステップSタイプ (2段) ×1セット
 色：ナチュラルブラウン

YKK AP リウッドハイパーパーティション1型〈井桁格子〉
 本体1枚(W×H) = T190/幅08用×4枚
 中柱：T190×3本
 端柱：T190×1本
 連結角柱：T190×1本
 デッキ材補強材：先付用×6セット
 色：ナチュラルブラウン

YKK AP リウッドデッキ200 床下囲い (2段)
 幕板：12-2×1 幕板：18-2×2
 幕板：20-2×1 幕板：30-2×1
 幕板：36-2×1
 コーナーキャップ：6セット
 幕板直線連結カバー：2セット
 入隅コーナーキャップ：2セット
 木栓：5セット 床下ベース囲い：5セット
 色：ナチュラルブラウン

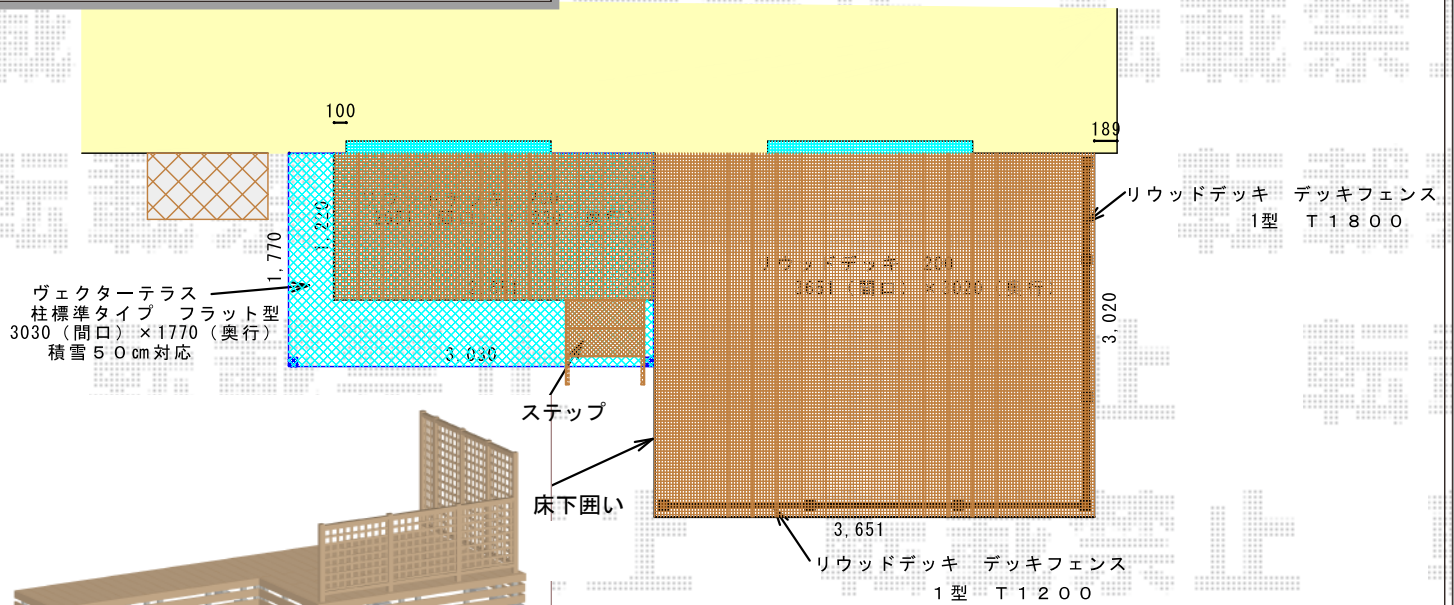

※床下囲いは2段となります。
 本体デッキの幕板と合わせて合計3段となります。

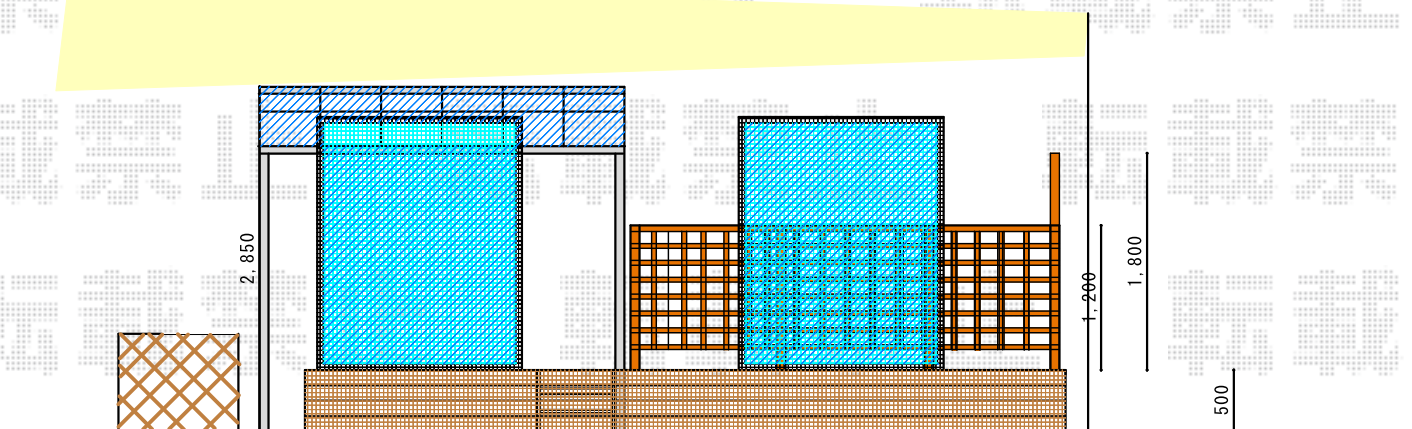

2018-4-488460

担当者

木附