


エクステリア工事 施工概略図

YKK AP エフルージュグランミニ 積雪~20cm対応
 幅= 2,119mm
 奥行= 2,188(3台用)mm
 色: ピュアシルバー
 屋根材: ポリカーボネート(クリアマット)
 柱仕様: 標準柱仕様(有効高 約1,814mm)

F&F マイティウッド Sライン 横貼り 10段 隙間25mm
 マイティウッド板: 120サイズ(1,995×120×10mm) × 40枚
 連結バー材(W55・L2000タイプ 当て板25mm): × 5セット
 アルミ柱: 55角 L2000 × 9本
 ドリルねじ(M4×35): 5セット
 色: 板/シンプルウッド 柱/Mブラウン

YKK AP <ご提案品> シンプレオ門扉1型 横格子 片開き 門柱使用
 扉幅 = 600mm
 扉高 = 1,200mm
 色: プラチナステン
 錠: 打掛錠1型
 開き: 内開き

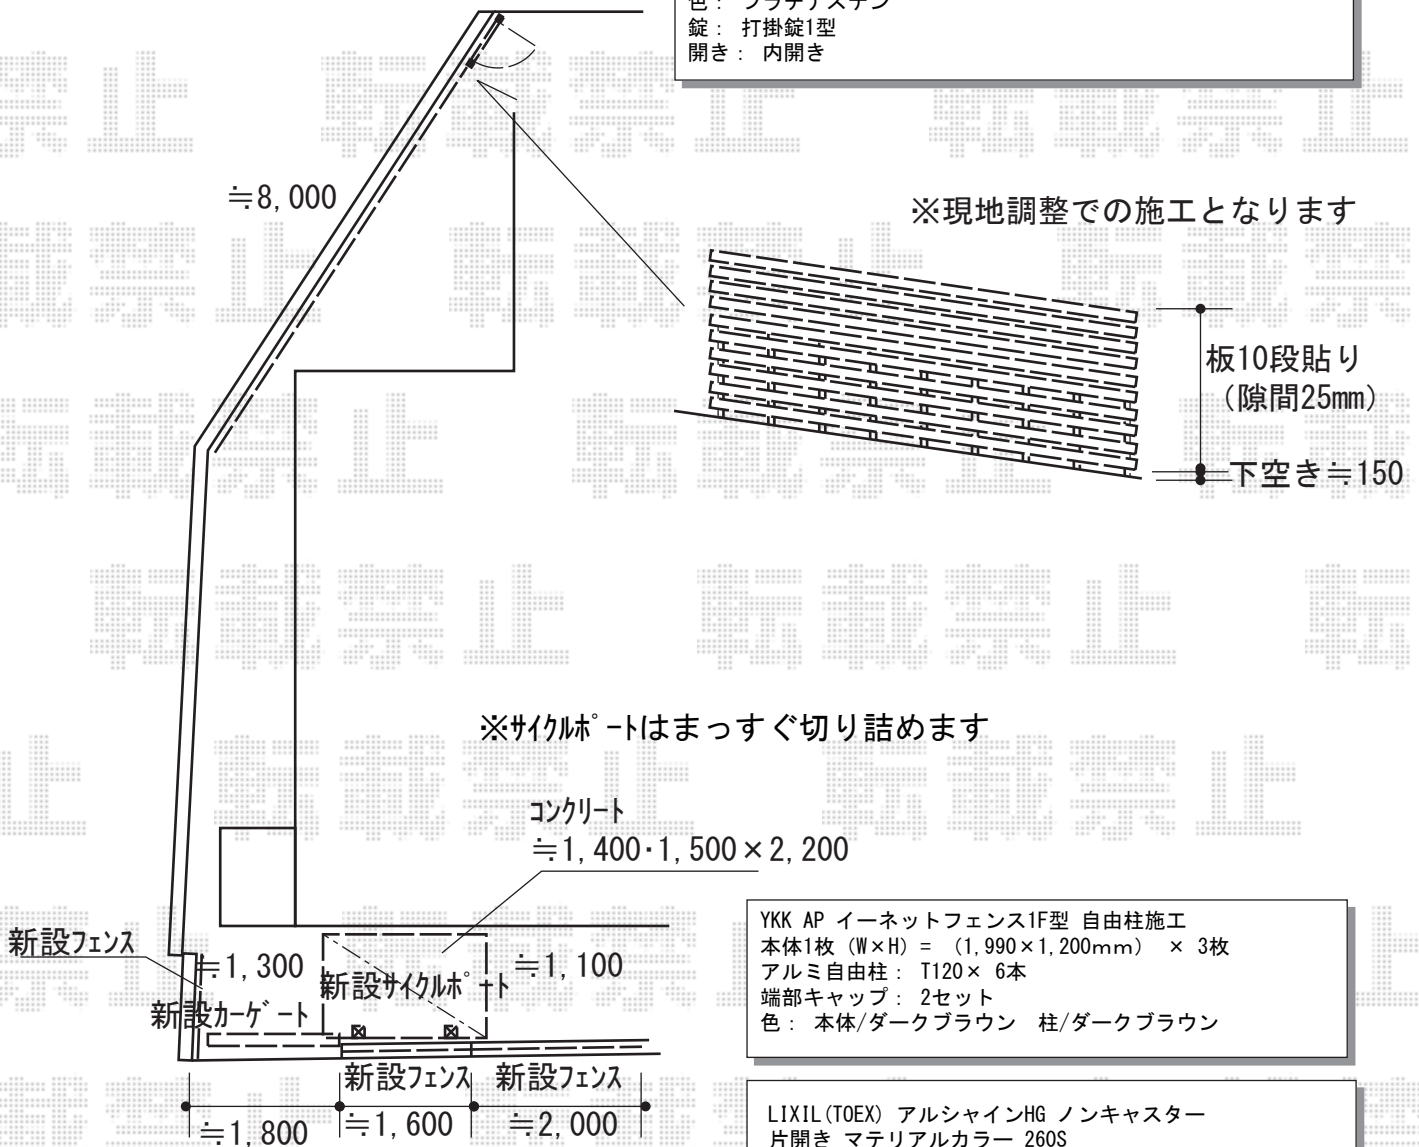

YKK AP イーネットフェンス1F型 自由柱施工
 本体1枚(W×H) = (1,990×1,200mm) × 3枚
 アルミ自由柱: T120 × 6本
 端部キャップ: 2セット
 色: 本体/ダークブラウン 柱/ダークブラウン

LIXIL(TOEX) アルシャインHG ノンキャスト
 片開き マテリアルカラー 260S
 開口幅= 180° 回転収納時 2,427mm/直線収納時 1,935mm
 全幅= 2,653mm
 たたみ幅= 629mm
 高さ= 1,000mm
 本体・柱色: ナチュラルシルバーF
 カラー材: クリエラスク
 落棒数: 2本

2018-4-488969

担当者

安田