カーポート+フェンス　施工概略図

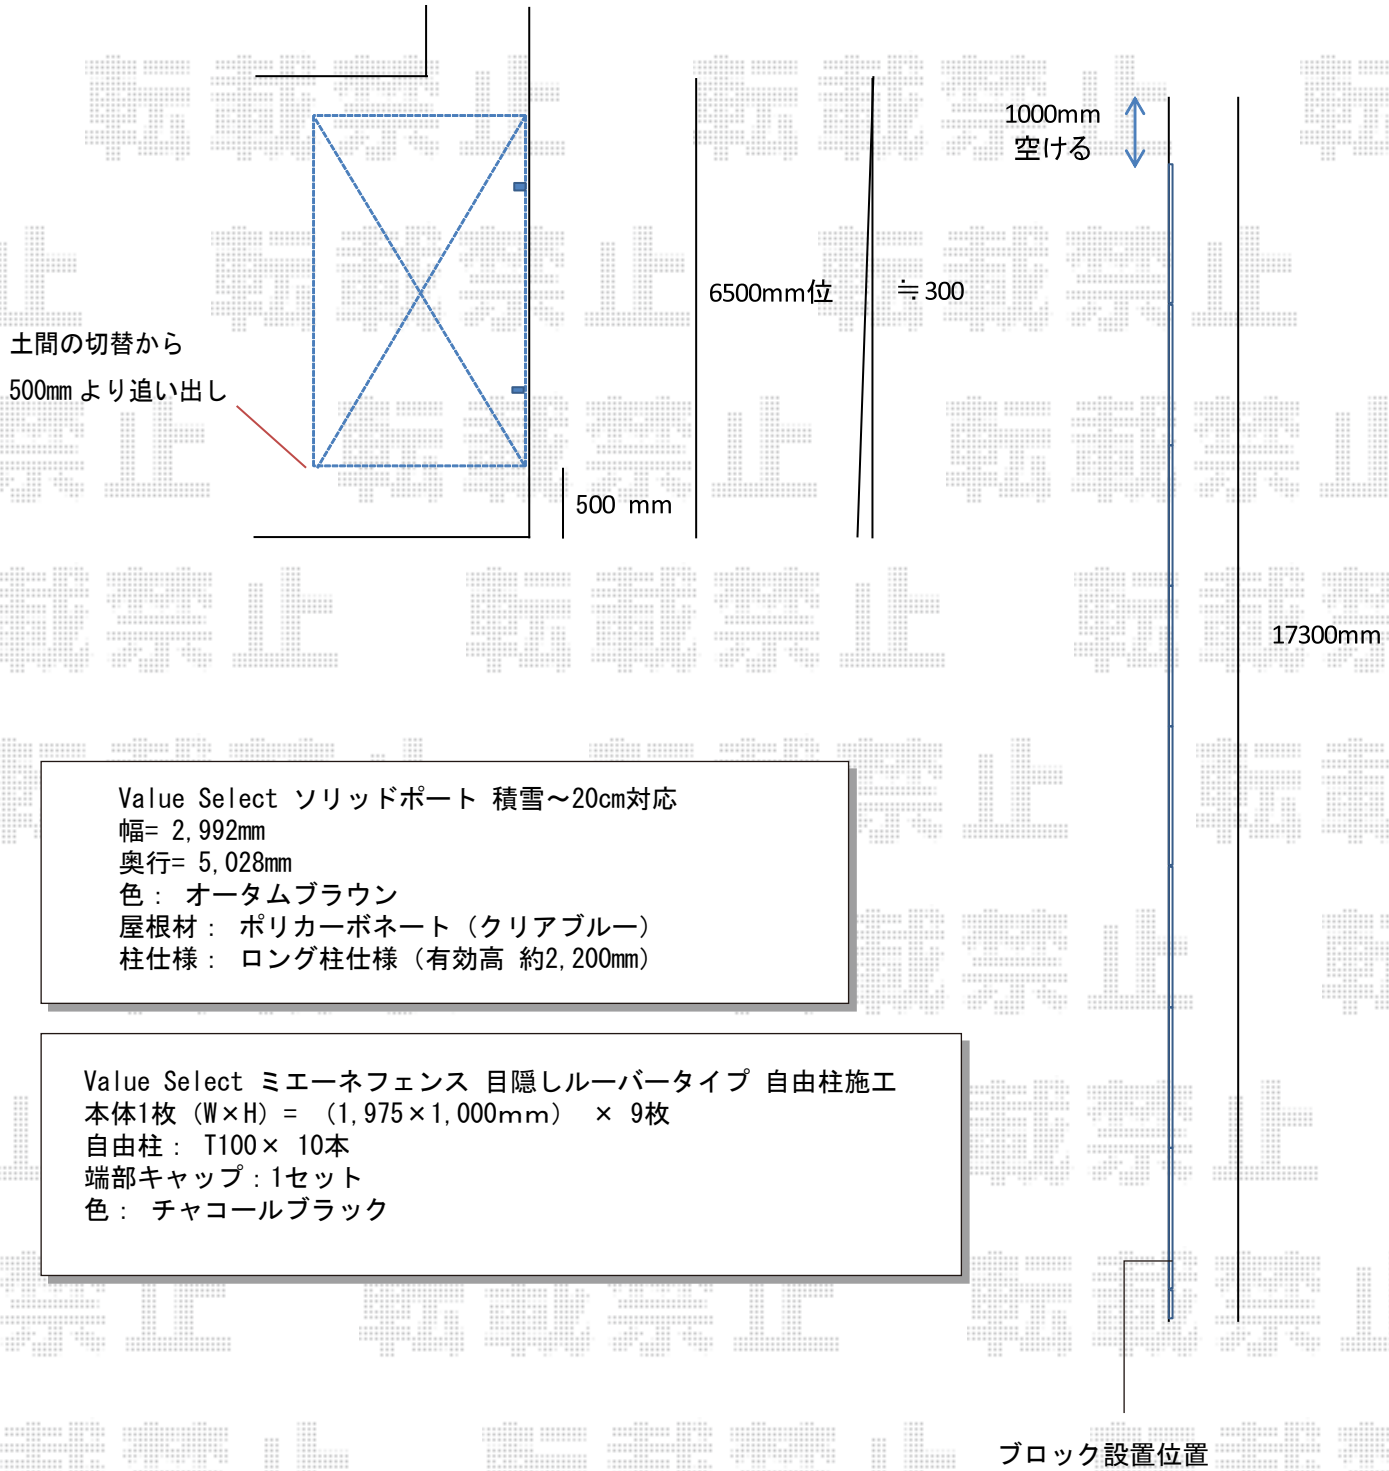

Value Select ソリッドポート 積雪～20cm対応
幅= 2,992mm
奥行= 5,028mm
色： オータムブラウン
屋根材： ポリカーボネート（クリアブルー）
柱仕様： ロング柱仕様（有効高 約2,200mm）

Value Select ミエーネフェンス 目隠しルーバータイプ 自由柱施工
本体1枚（W×H）= （1,975×1,000mm） × 9枚
自由柱： T100× 10本
端部キャップ：1セット
色： チャコールブラック

2018-4-489108	担当者	伊野

エクスショップ

現場状況や作図制限により概略図の内容と多少の違いが生じることがございます。
施工時は、現場優先とさせて頂きたく思いますので、お立会い頂き、最終のご指示のほど、何卒、宜しくお願い致します。
全ての著作権はエクスショップに帰属します。当社とのお取引目的以外の使用・複製・転載は如何なる場合も禁止しております。