

カーポート 施工概略図

LIXIL ネスカF (フラットスタイル) 積雪~20cm対応

幅= 2,692mm

奥行= 5,028mm


色: ナチュラルシルバー

屋根材: 熱線吸収ポリカーボネート (ブルーマットS・すりガラス調)

柱仕様: 標準柱仕様 (有効高 約2,200mm)

LIXIL ネスカF 着脱式サポート 標準柱(H22)用 2本入り×1セット

色: ナチュラルシルバー

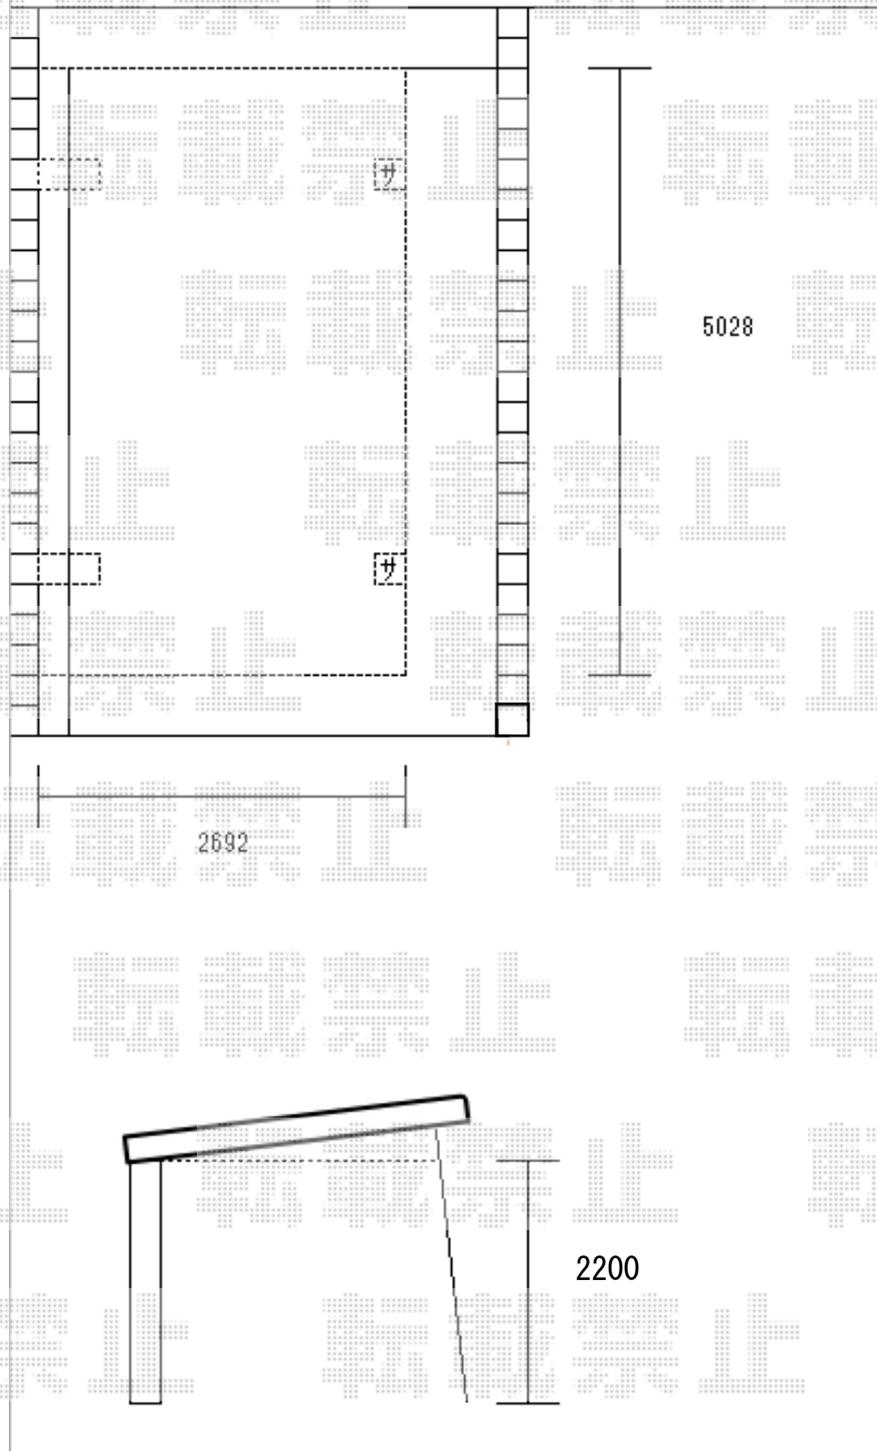

2018-4-489546

担当者

小林