


カーポート 施工概略図

YKK AP レイナトリプルポートグラン 積雪~20cm対応
 幅= 8,000mm
 奥行= 5,768mm
 色: プラチナステン
 屋根材: 熱線遮断ポリカーボネート(クリアマット)
 柱仕様: 標準柱仕様(有効高 約2,000mm) *柱6本

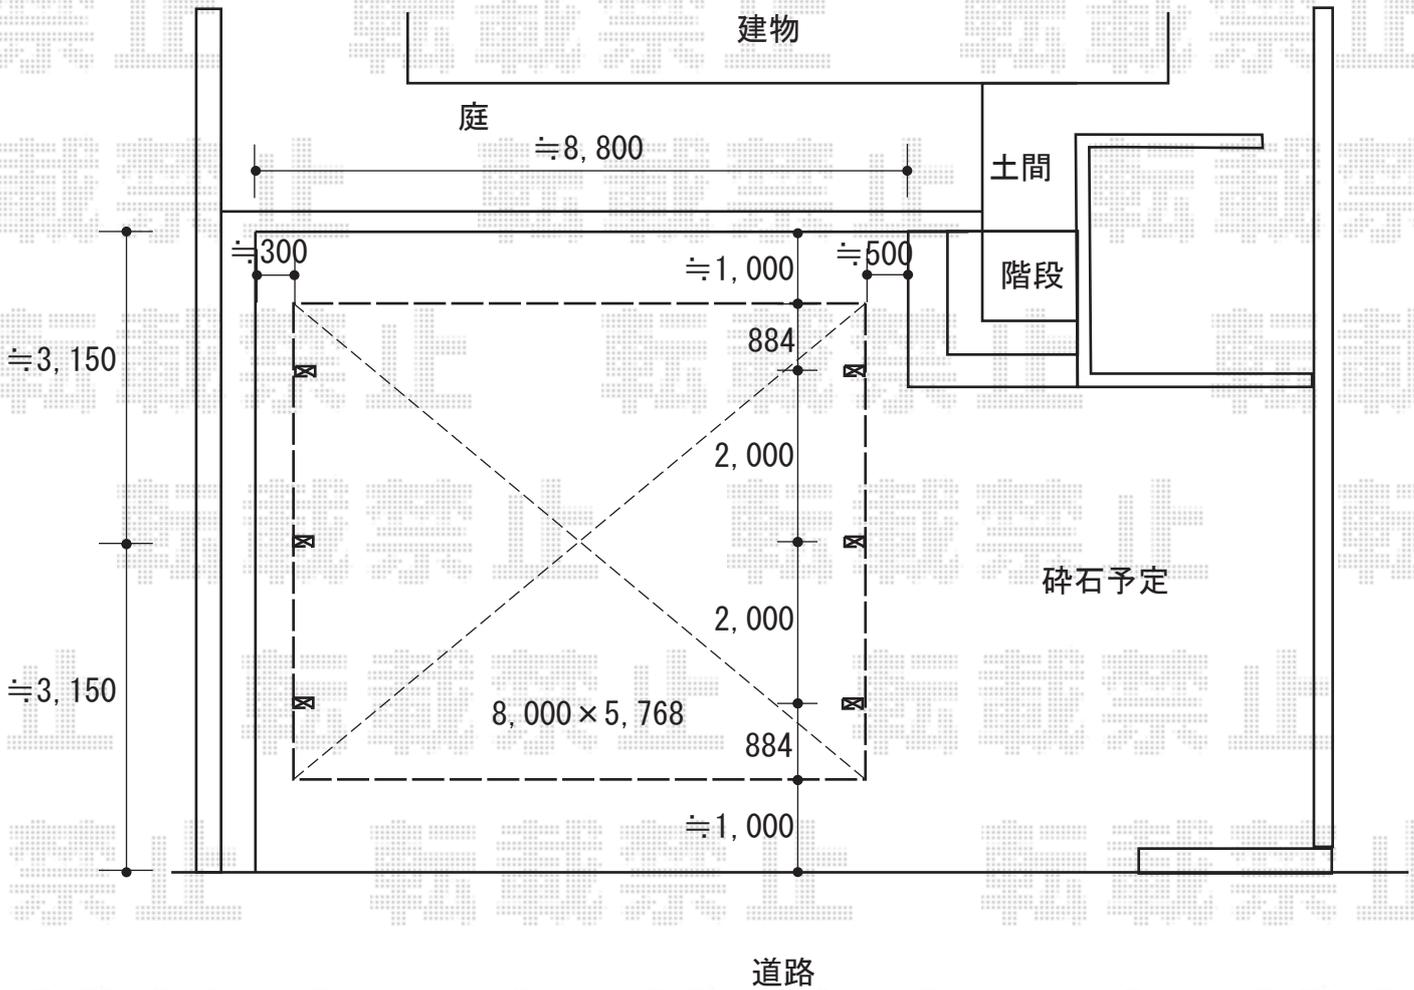

2018-4-489861	担当者	小林
---------------	-----	----