
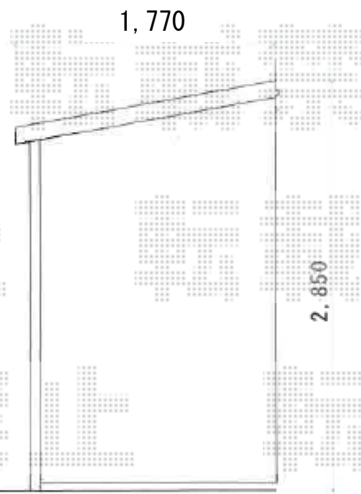


テラス屋根 施工概略図

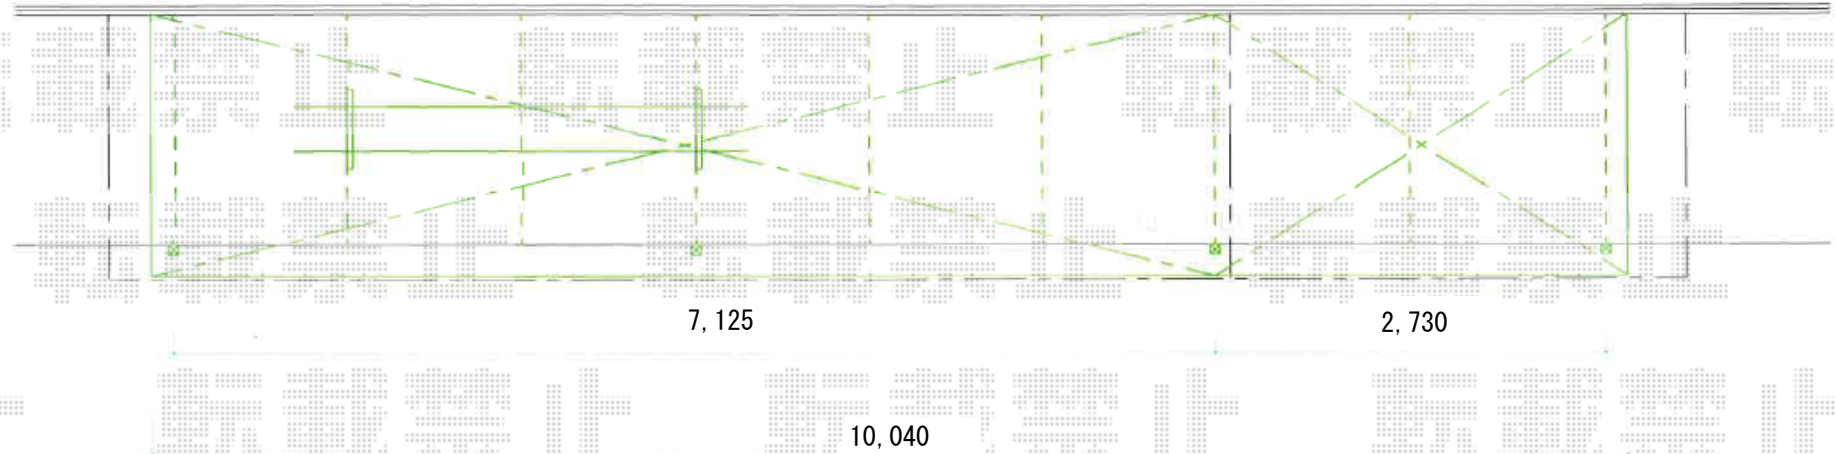

YKK AP ヴェクターテラス F型 テラスタイプ 連棟+多連結セット 積雪~20cm対応
 間口= 関東間5.5間[2.0+2.0+1.5間] (柱芯々9,855mm 屋根幅10,040mm)
 出幅= 6尺 (1,770mm) 色: ブラウン
 屋根材: 熱線遮断ポリカーボネート (クリアマット調)
 柱仕様: 柱標準タイプ (柱4本) 施工方法: 上止め仕様

YKK AP ヴェクターテラス 吊り下げ式 固定物干し 標準 2本入×1セット
 色: ブラウン