
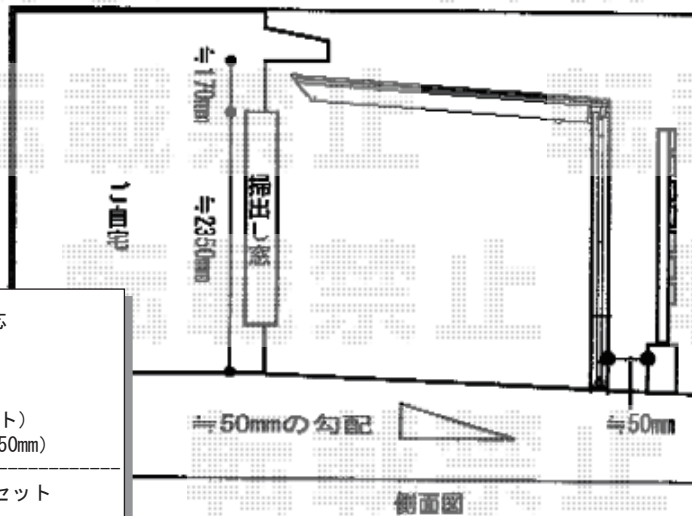


エクステリア工事 施工概略図

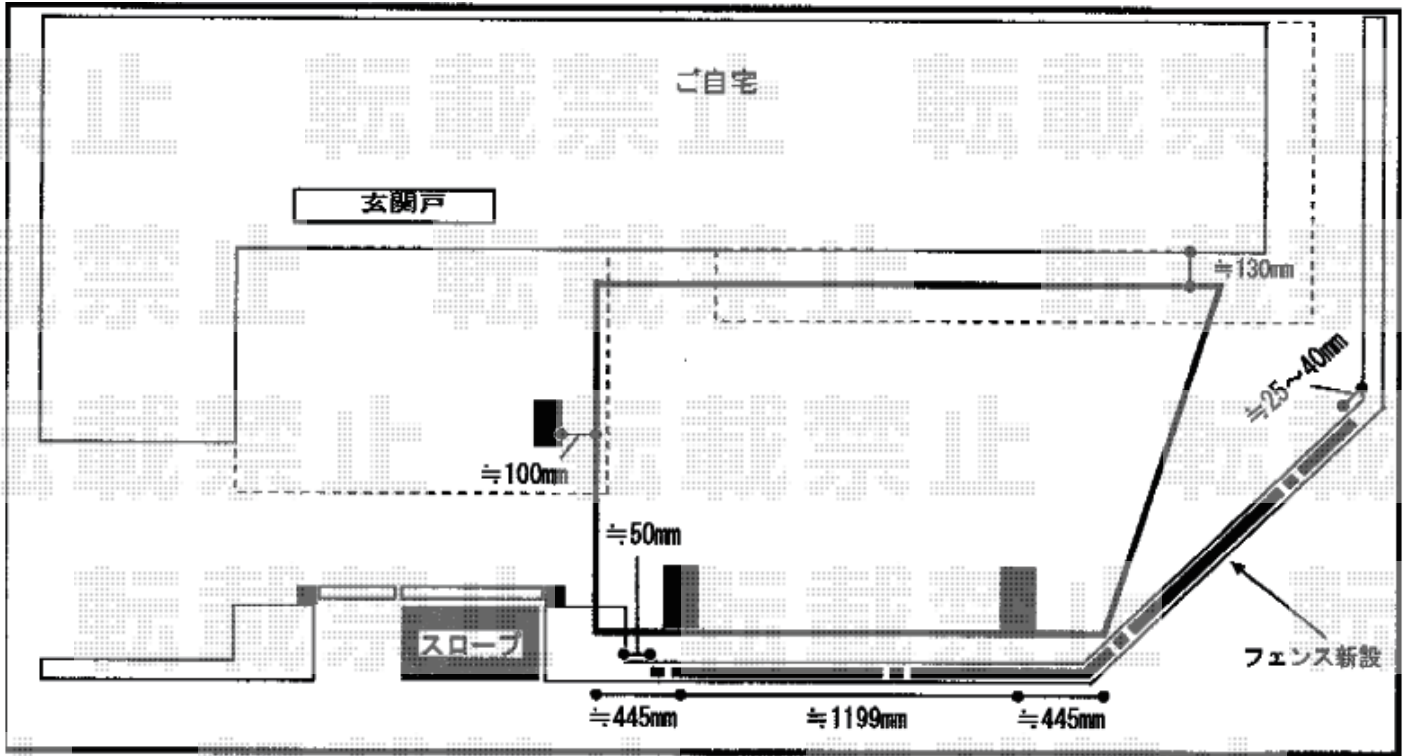

YKK AP エフルージュグラン 積雪~20cm対応
 幅= 2,423mm
 奥行= 5,052mm
 色: プラチナステン
 屋根材: ポリカーボネート (トーマイマット)
 柱仕様: ハイルーフ柱仕様 (有効高 約2,350mm)

YKK AP エフルージュグラン 変形敷地対応セット
 斜め切詰用側枠: 1セット
 母屋補強材: 5セット
 色: プラチナステン

2018-4-490390

担当者

安田