


カーゲート 施工概略図

Value Select スウィングアップゲート2型 縦格子 手動式
本体 (W×H) = (3,850mm × 1,200mm)
色 : ステンカラー
柱仕様 : ワイドハイルーフ柱仕様 (有効通過高2,120mm)
駆動 : 手動式

YKK AP 【ご提案】イーネットフェンス1F型 自由柱施工
本体1枚 (W×H) = (1,990 × 1,200mm) × 1枚
アルミ自由柱 : T120 × 2本
端部キャップ : 1セット
色 : Tステン(柱 : プラチナステン)

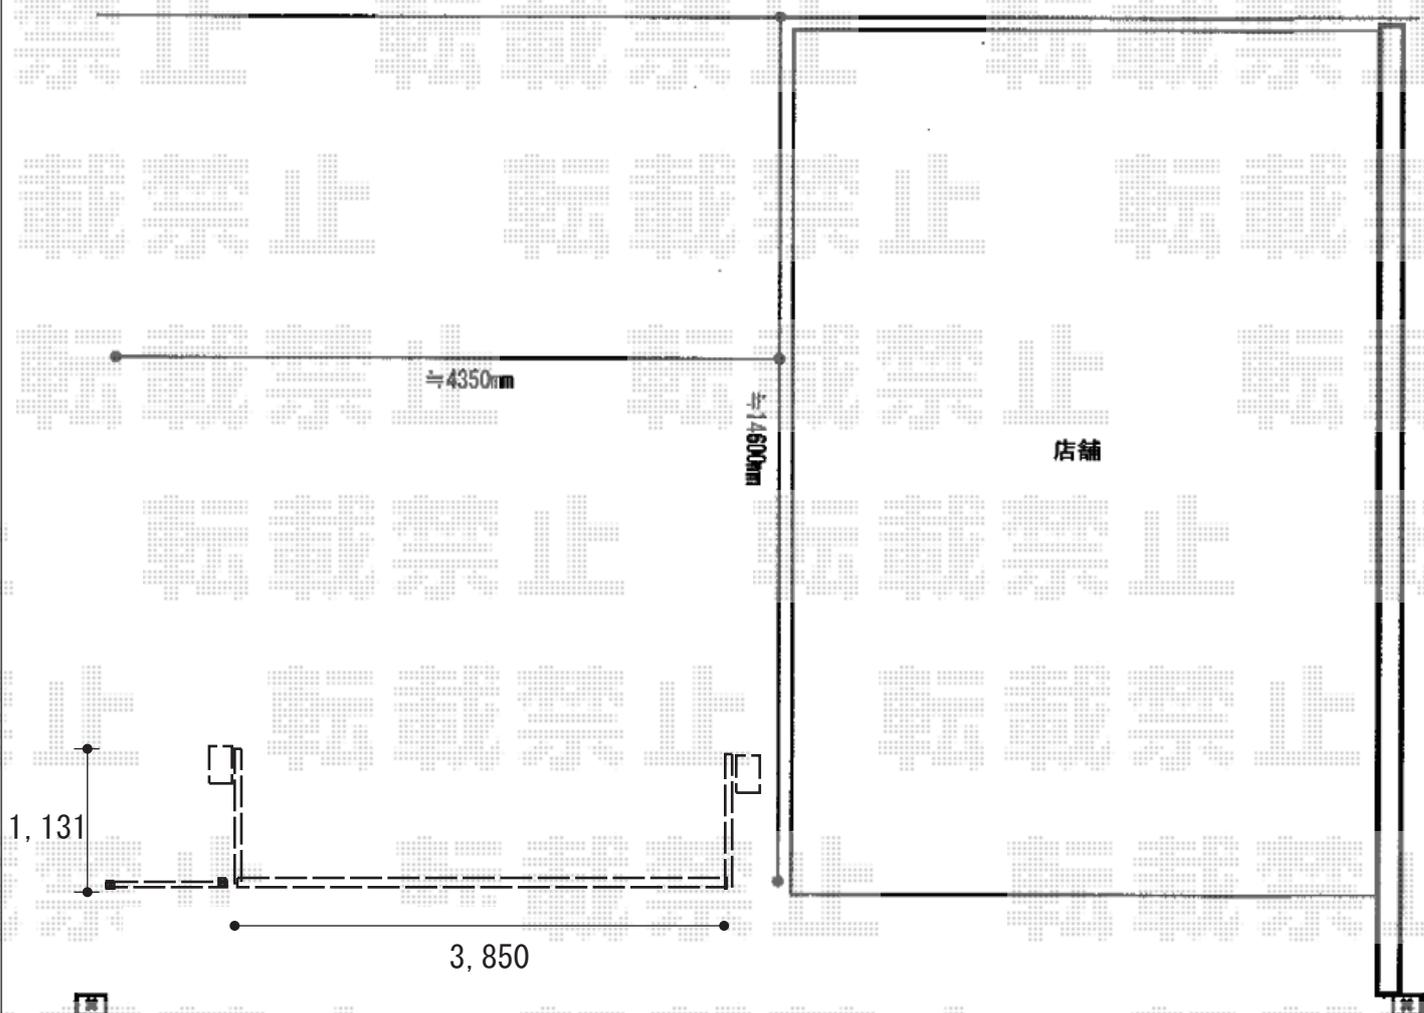

- 歩道より設置場所まで距離がございますので、400mmのセットバックは問題ないと判断しております。
- フェンスの位置は外観左とお伺いしております。念の為、施工時確認をお願い致します。

2018-4-490549

担当者

犬伏