

フェンス・門扉 施工概略図

Value Select モクアルフェンス 横板タイプ 自由柱施工

本体 (W×H) = (1,975×1,000mm) × 7枚


自由柱: T100 × 11本

目隠しコーナー継手: T100 × 1セット

端部カバー: T100 × 2セット

端部キャップ: 2セット

色: 本体: キャラメルウッド/本体裏: チャコールブラック

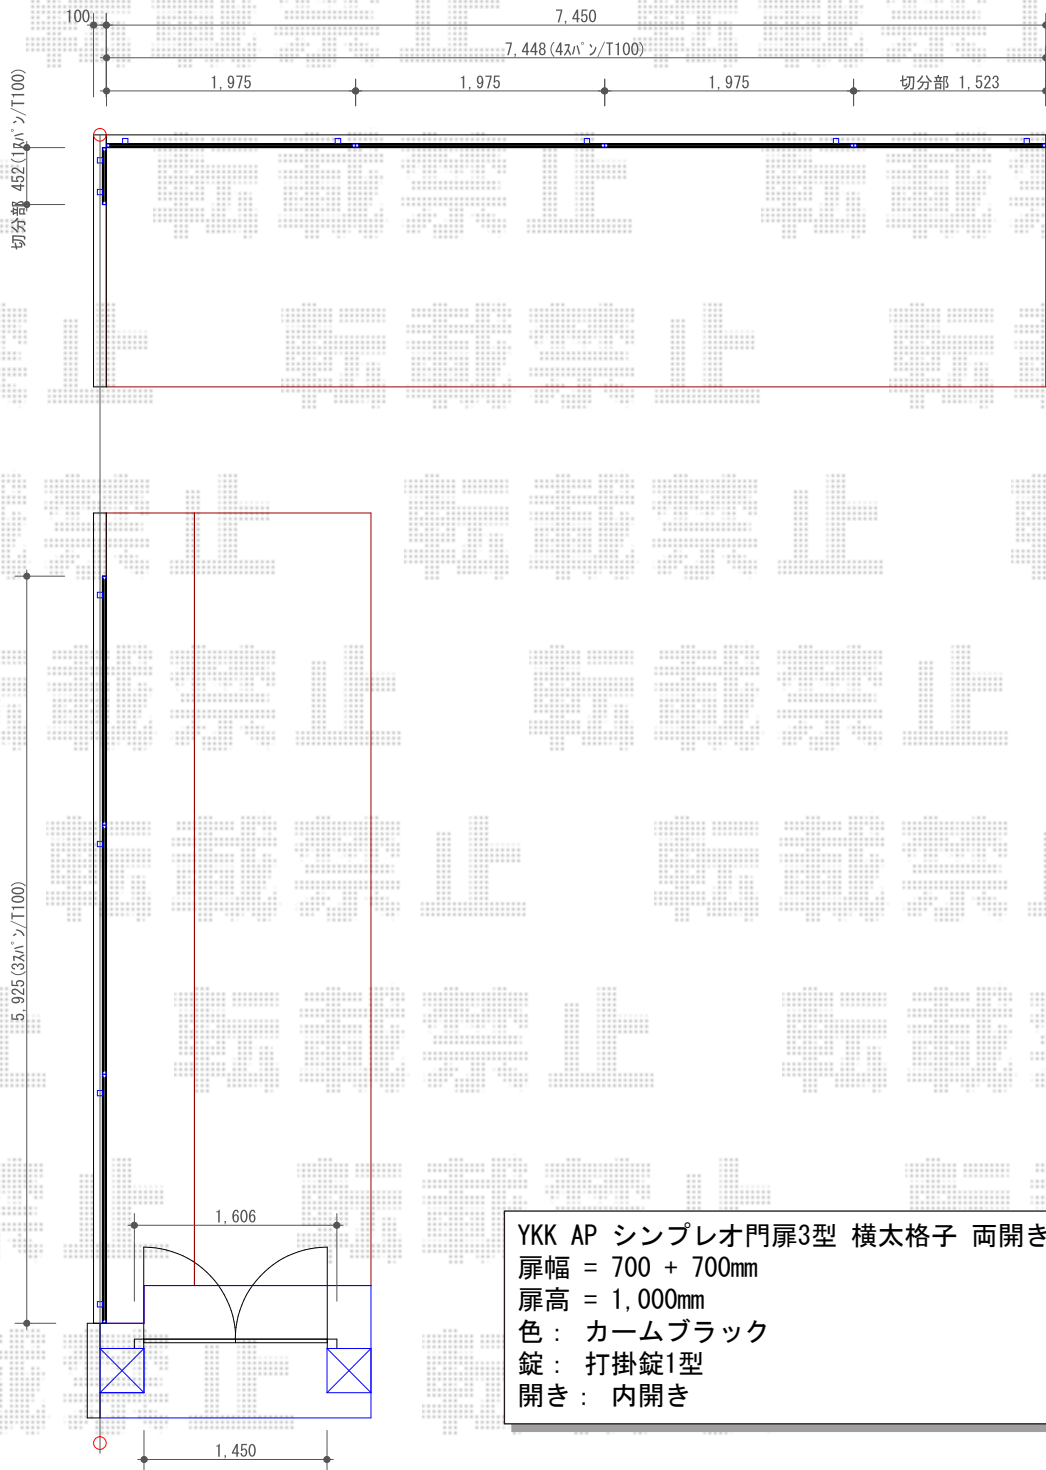

YKK AP シンプレオ門扉3型 横太格子 両開き 門柱使用

扉幅 = 700 + 700mm

扉高 = 1,000mm

色: カームブラック

錠: 打掛錠1型

開き: 内開き

2018-4-491093

担当者

新西