


エクステリア 施工概略図

Value Select マージウッドデッキ
間口= 1.0間(1,851mm)
出幅= 6尺(1,820mm)
色： レッドウッド
床板： 縦貼り
幕板： 標準
束柱： Hタイプ(550~700mm) (色カームブラック)

YKK AP ヴェクターテラス R型 テラスタイプ 単体 積雪~20cm対応
間口= 関東間1.0間(柱芯々1,665mm 屋根幅1,850mm)
出幅= 7尺(2,070mm)
色： ホワイト
屋根材： ポリカーボネート (スモークブラウン)
柱仕様： 柱奥行移動タイプ (柱2本)
施工方法： 上止め仕様

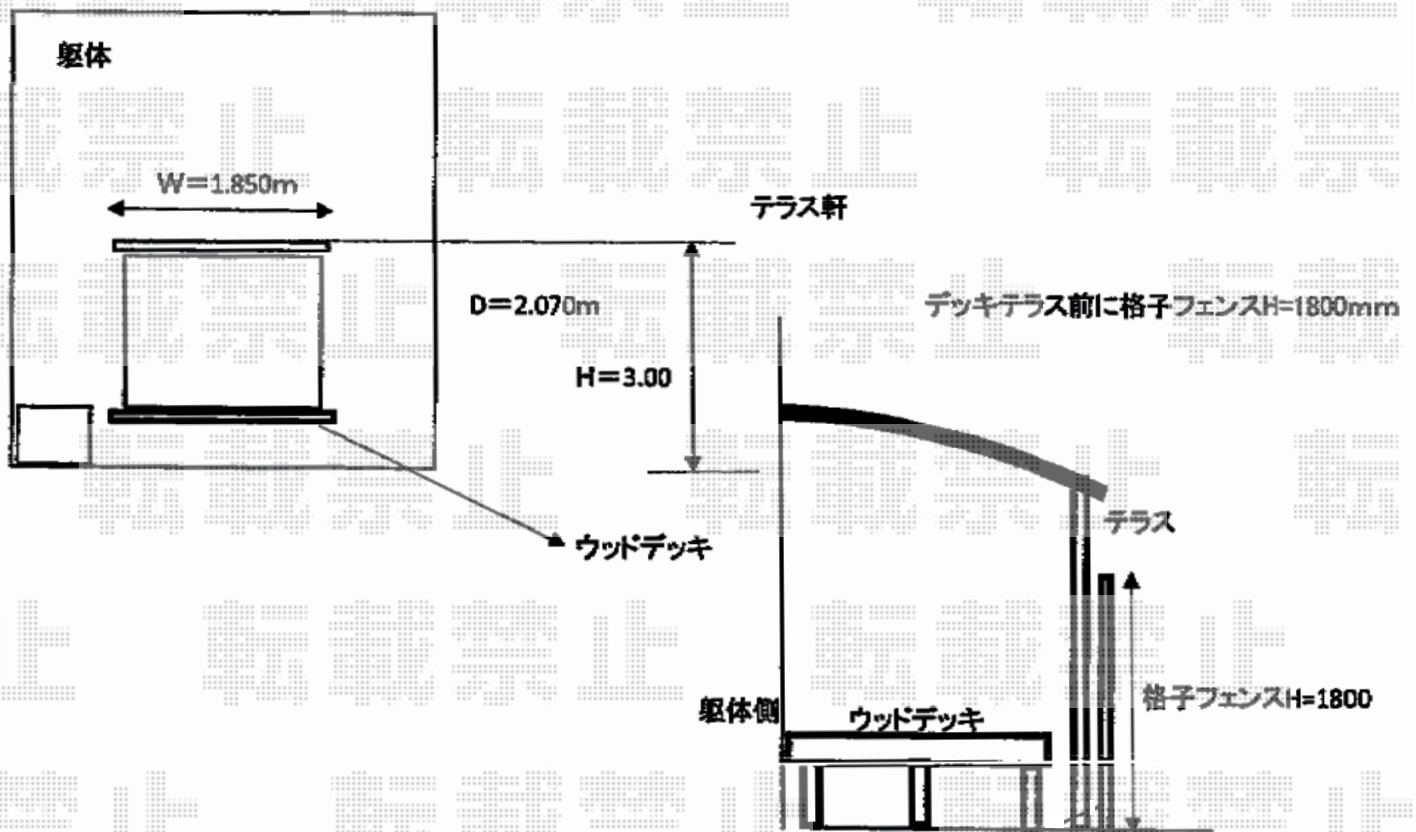

F&F タイタスタイル 120サイズ (隙間20mm) リアルウッド
板 (ベーシック木調) 120サイズ： T-18 (リアルウッド ノーブルブラウン) × 14
柱 (アルミ型材)： T-18 (ブラウン) × 3
横棧 (取付ネジ付き)： 2m (ブラウン) × 4

2018-4-491114

担当者

木附