


カーポート
ウッドデッキ 施工概略図

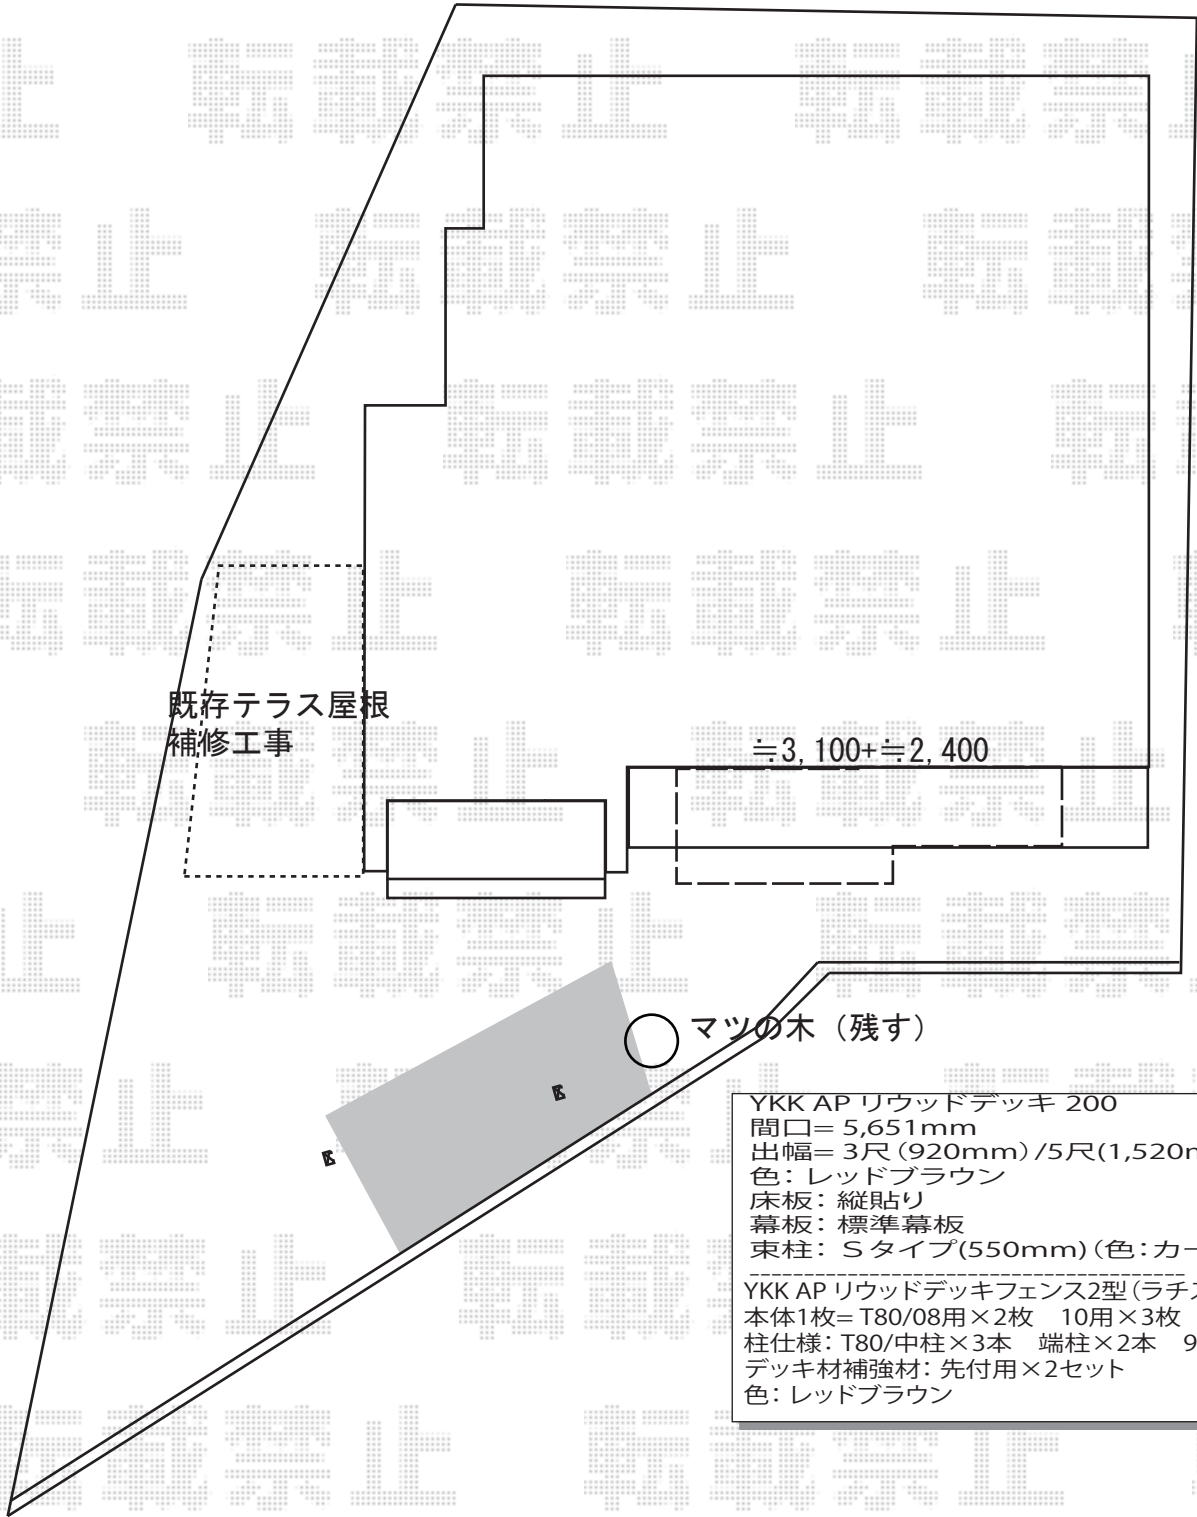

既存テラス屋根
補修工事

≒3,100+≒2,400

○ マツの木 (残す)

YKK AP リウッドデッキ 200
間口= 5,651mm
出幅= 3尺(920mm)/5尺(1,520mm)
色: レッドブラウン
床板: 縦貼り
幕板: 標準幕板
束柱: Sタイプ(550mm) (色: カームブラック)

YKK AP リウッドデッキフェンス2型(ラチス格子)
本体1枚= T80/08用×2枚 10用×3枚
柱仕様: T80/中柱×3本 端柱×2本 90°専用角柱×1本
デッキ材補強材: 先付用×2セット
色: レッドブラウン

2018-4-492372 担当者 村上 (公)