


テラス屋根 施工概略図

YKK AP ヴェクターテラス F型 テラスタイプ 単体 積雪～20cm対応\*前面台形納まり  
間口= メーター1.0間 (柱芯々1,845mm 屋根幅2,030mm)  
出幅= 7尺 (2,070mm)  
色: ブラウン  
屋根材: ポリカーボネート (スモークブラウン)  
柱仕様: 柱標準タイプ (柱2本)\*ロング柱  
施工方法: 上止め仕様  
オプション: 前面台形納まり部材

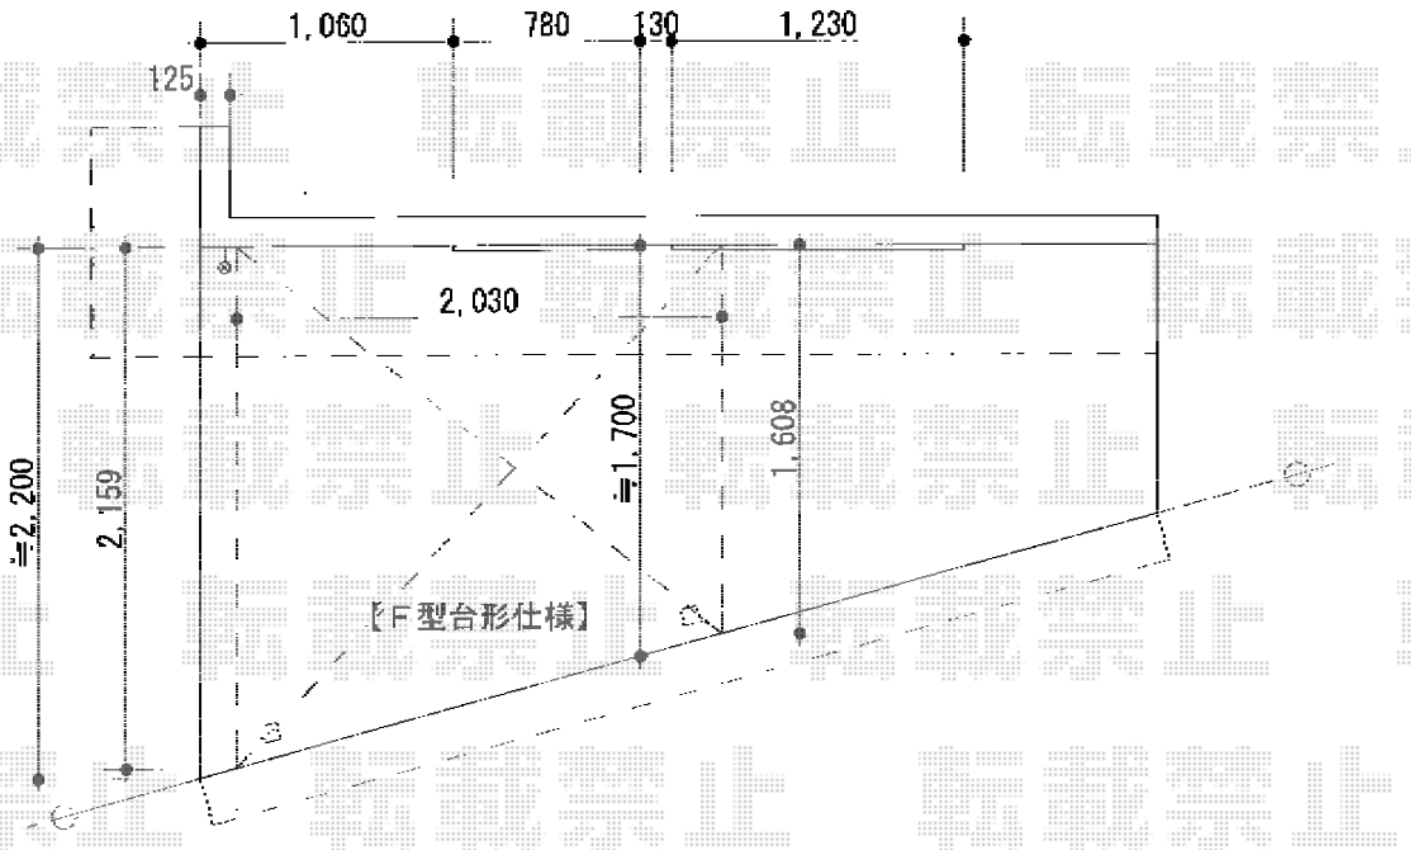

2018-4-493245

担当者

関