


カーポート 施工概略図

YKK AP レイナポートグラン 縦連棟 積雪~20cm対応
 幅= 2,400mm
 奥行= 11,496mm
 色: プラチナステン
 屋根材: ポリカーボネート (アースブルー)
 柱仕様: ハイルーフ柱仕様 (有効高 約2,350mm)

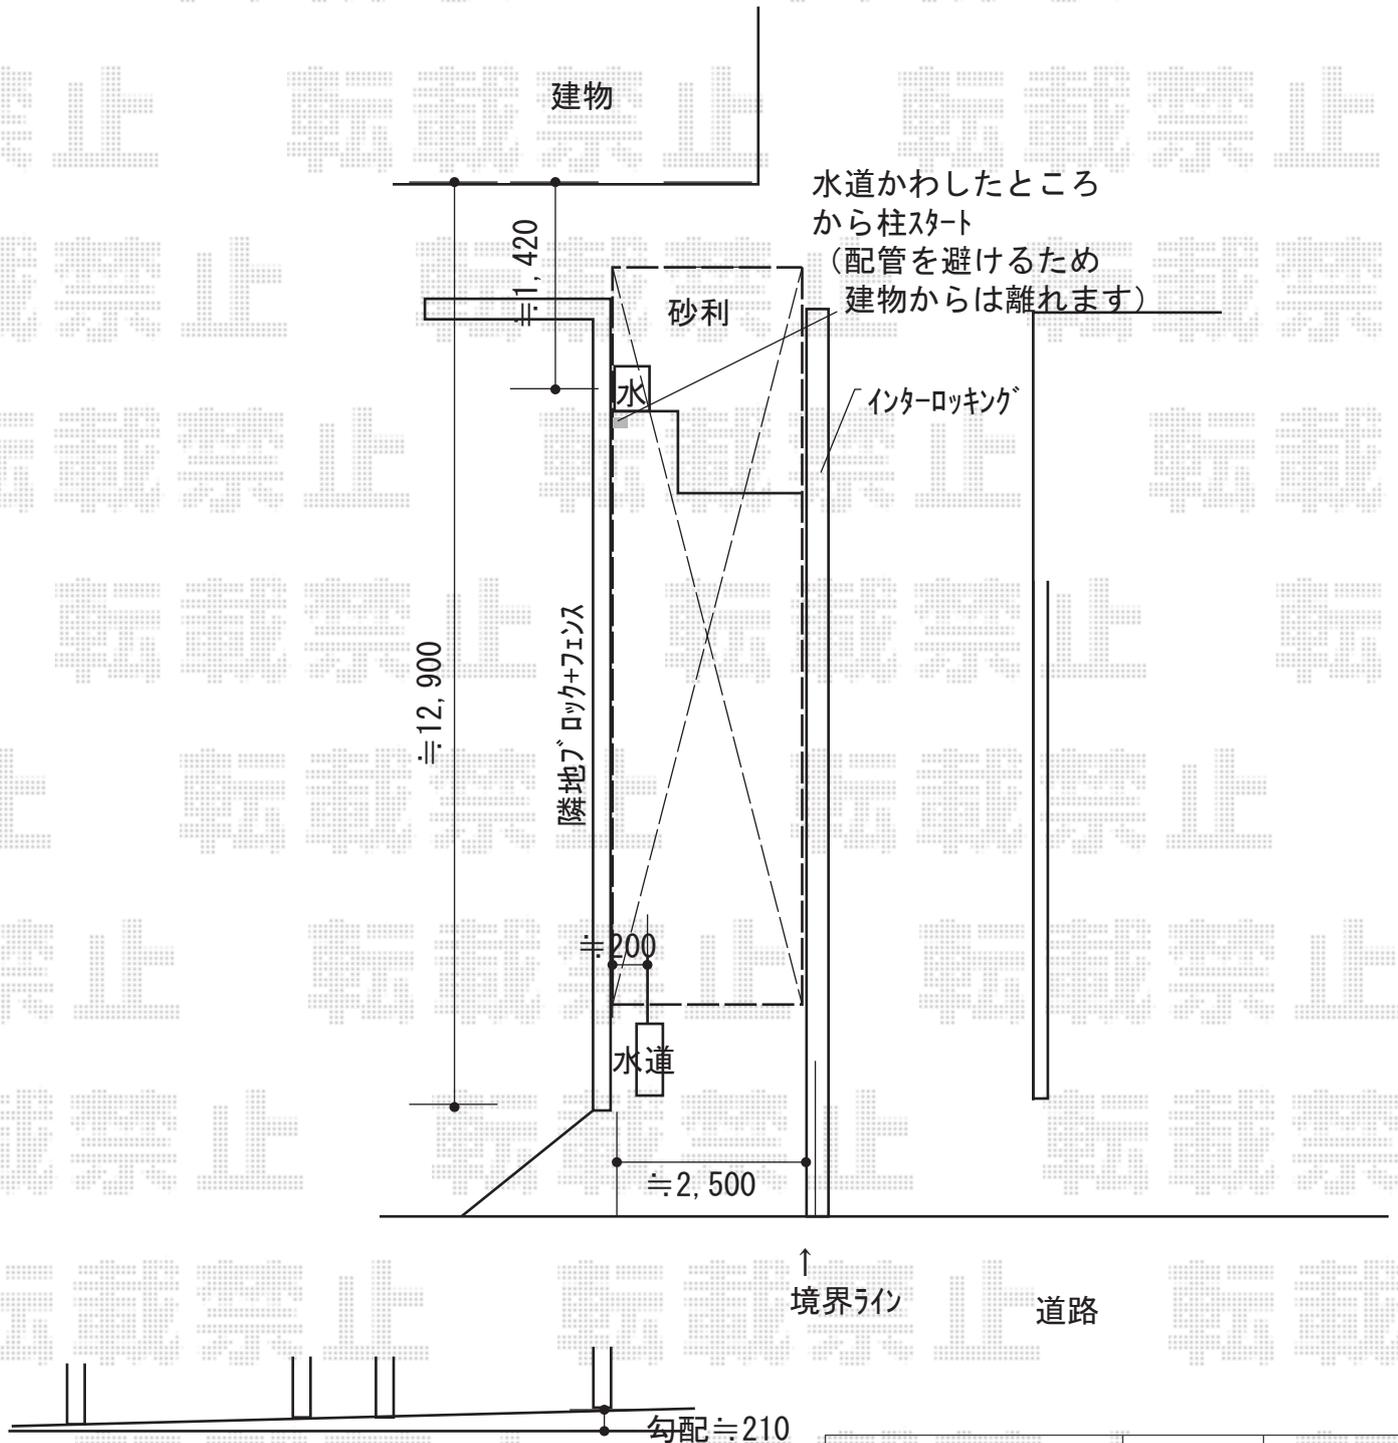

2018-4-493571

担当者

竹本