


# フェンス/門扉 施工概略図

Value Select モジュールフェンス 横板タイプ 自由柱施工  
 本体1枚 (W×H) = (1,975×1,000mm) × 15枚  
 自由柱: T100 × 20本  
 端部カバー: T100 × 3セット  
 目隠しコーナー接手: T100×1セット  
 エンドキャップ: 3セット  
 色: チャコールブラック+キャラメルウッド

YKK AP シンプレオ門扉1型 横格子 両開き 門柱使用  
 扉幅 = 900 + 900mm  
 扉高 = 1,200mm  
 色: ブラウン  
 錠: 打掛錠1型  
 開き: 内開き

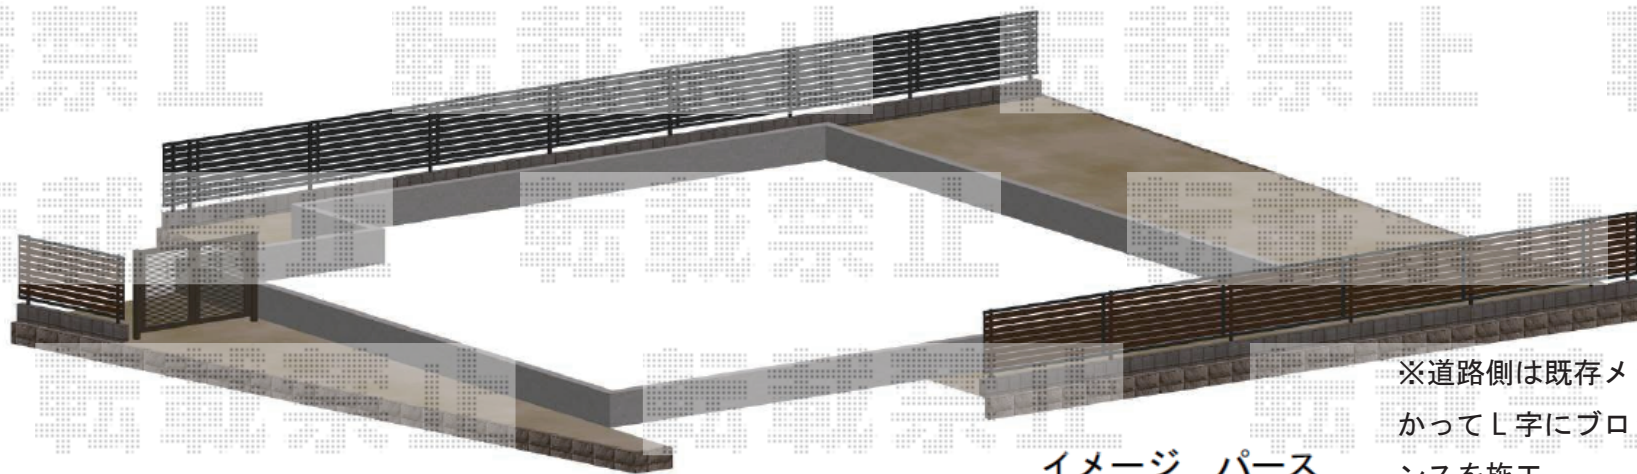

イメージ パース

※道路側は既存メッシュに向かってL字にブロックとフェンスを施工

