


エクステリア工事 施工概略図

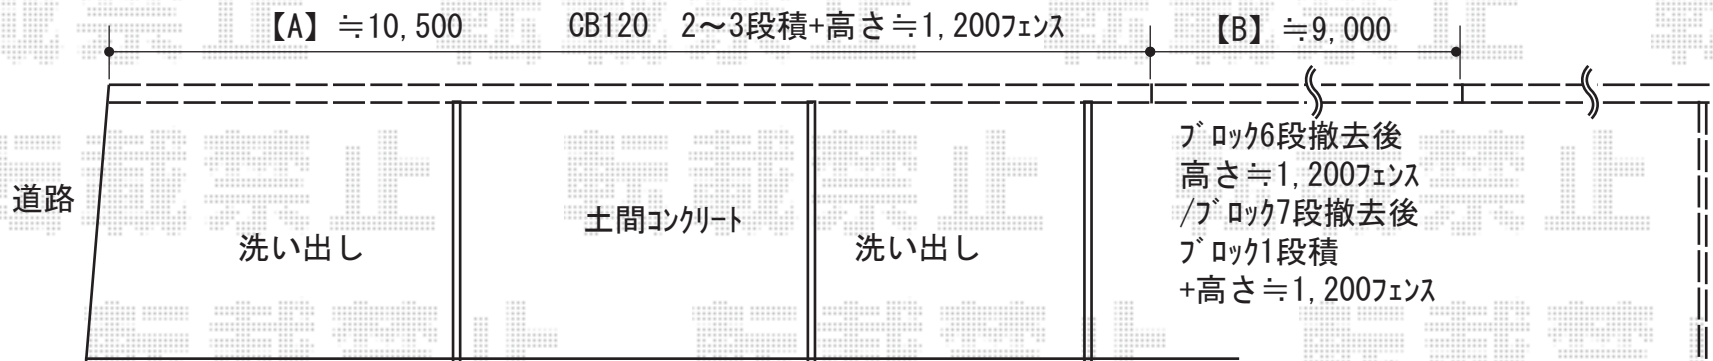

LIXIL (TOEX) 【A】 【B】 ハイグリッドフェンスN8型 フリーポールタイプ
 本体1枚 (W×H) = T-12 (2,000×1,120mm) × 10枚 / 【仮】アルミ柱: T-12 × 11本
 小口キャップ: T-12 × 2セット / 色: シャイングレー

YKK AP 【C】 <ご提案>モクアルフェンス 目隠しタイプ
 本体1枚 (W×H) = T-12 (1,975×1,120mm) × 8枚 / 自由柱: T-12 × 9本
 エンドキャップ: T-12 × 1セット / 色: 【仮】プラチナステン

LIXIL (TOEX) 【D】 ハイグリッドフェンスN8型 フリーポールタイプ
 本体1枚 (W×H) = T-12 (2,000×1,120mm) × 4枚 / 【仮】アルミ柱: T-12 × 5本
 小口キャップ: T-12 × 1セット / 色: シャイングレー

既存フェンス撤去後
 CB150 4段積+フィンス
 【C】 ≒ 14,400

既存ブロックフェンス
 CB150 4段積
 +高さ≒800フィンス
 【D】 ≒ 8,000