


フェンス 施工概略図

Value Select モクアルフェンス 横板タイプ 自由柱施工/2段支柱 自立建て用 (パネル1段)  
 本体 (W×H) = (1,975×1,000mm) × 19枚  
 自由柱 : T100 × 16本  
 2段支柱 (独立専用) : T110 × 8本  
 2段支柱用胴縁固定金具 : 8セット  
 目隠しコーナー継手 : T100 × 4セット  
 端部カバー : T100 × 3セット  
 端部キャップ : 1セット  
 色 : 本体 : ショコラウッド/本体裏 : チャコールブラック

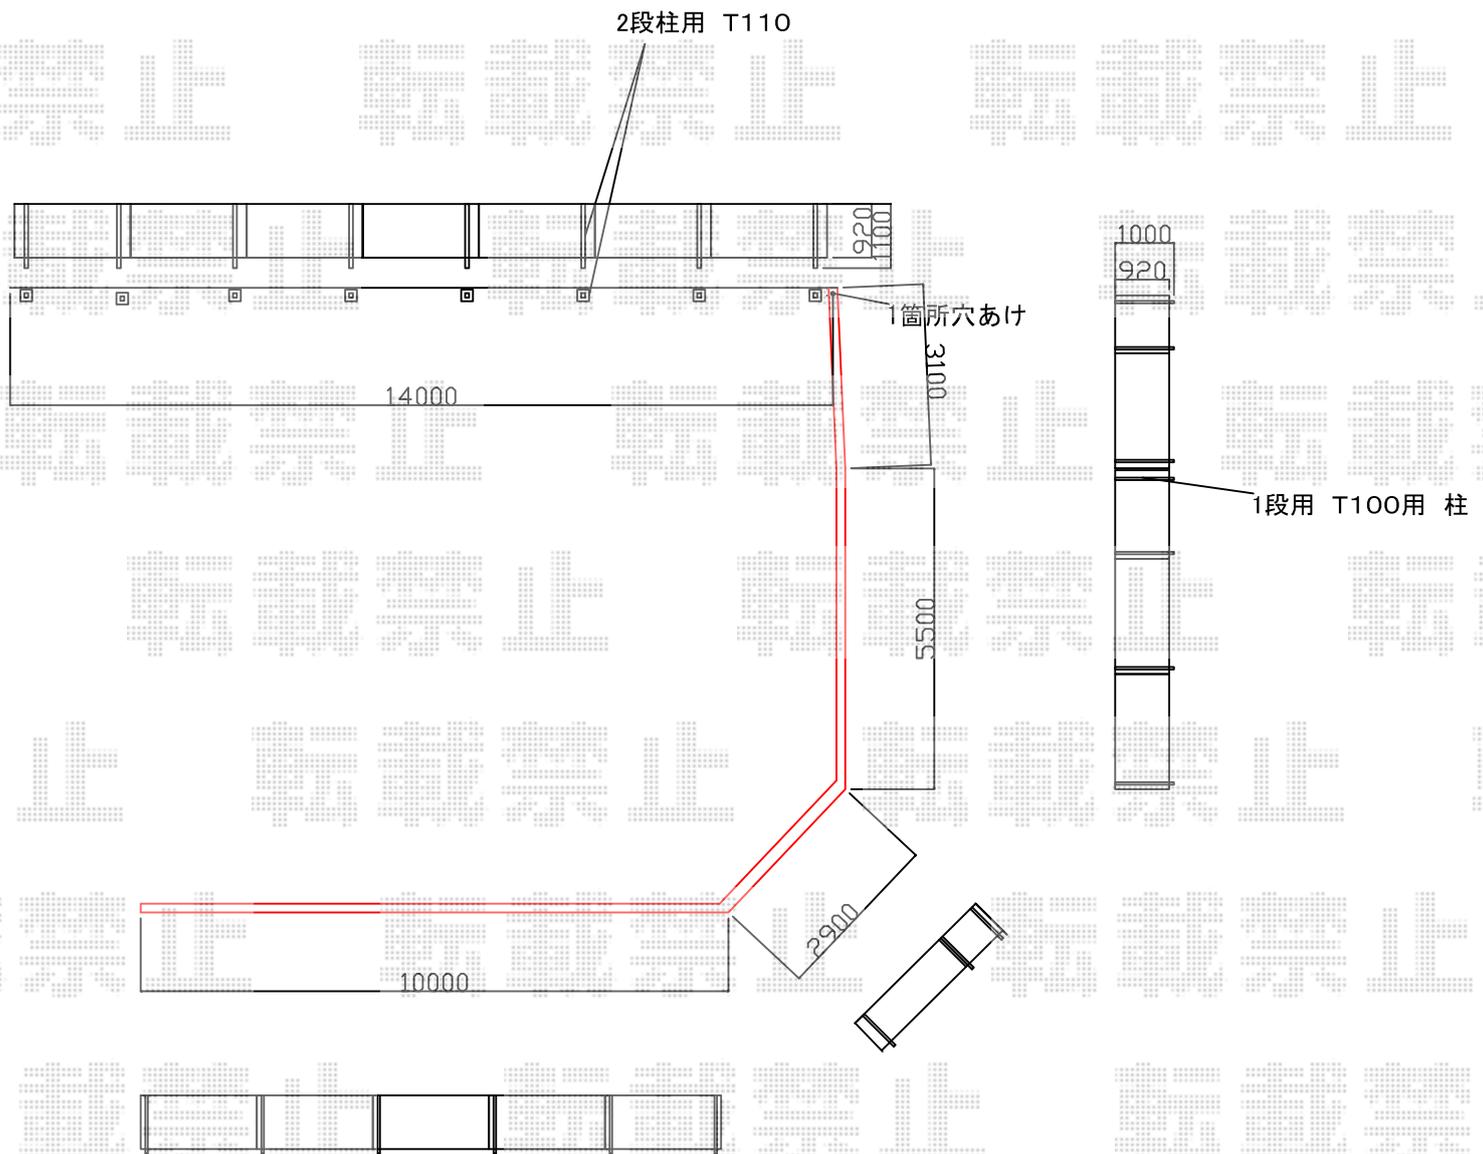

2018-5-496532

担当者

新西