


# エクステリア商品工事 施工概略図

YKK AP リウッドデッキ 200  
 間口= 約3,851mm  
 出幅= 約3,000mm/約1,800mm  
 色： ナチュラルブラウン  
 床板： 縦貼り  
 幕板： 標準幕板  
 束柱： Tタイプ(400~550mm) (色： カームブラック)

YKK AP ヴェクターテラス F型 テラスタイプ 単体 積雪~20cm対応※張り出し納まり  
 間口= 関東間2.0間 (柱芯々3,485mm 屋根幅3,670mm)  
 出幅= 6尺 (1,770mm)  
 色： プラチナステン  
 屋根材： 熱線遮断ポリカーボネート (アースブルーマット調)  
 柱仕様： 柱奥行移動タイプ (柱2本)  
 施工方法： 上止め仕様  
 追加部材： 張り出し納まり用部材一式

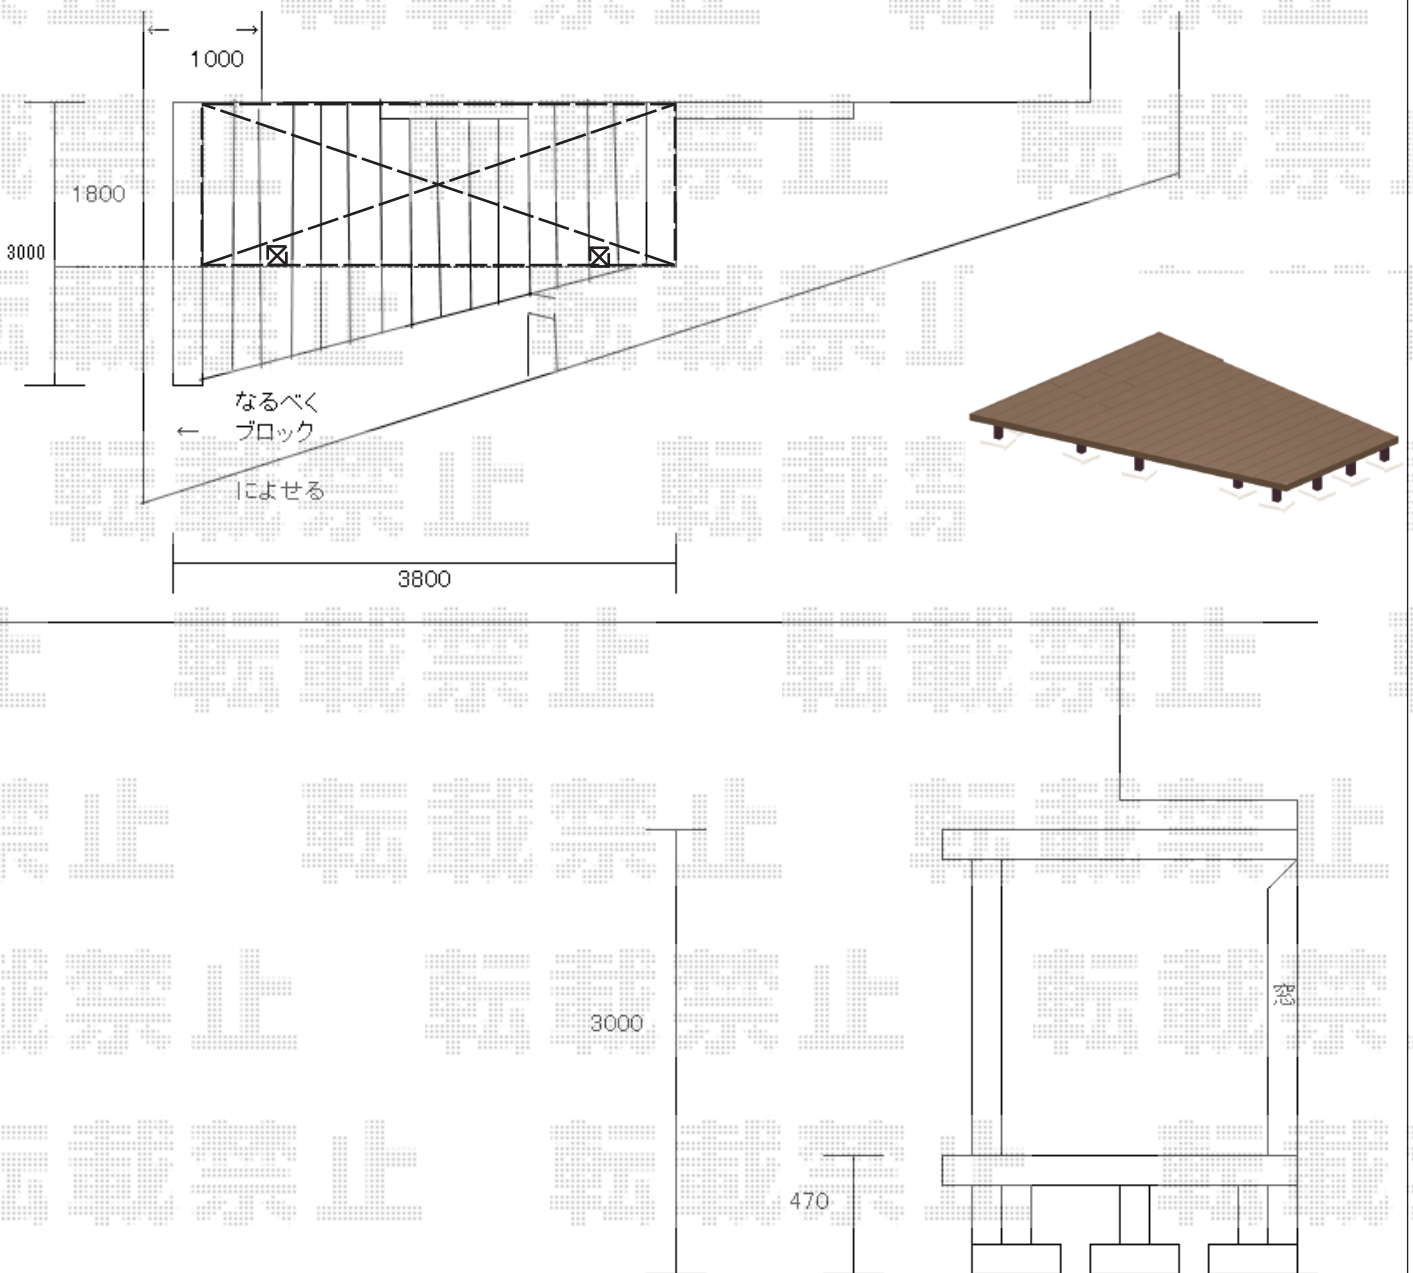

2018-5-496752

担当者

関