


フェンス 施工概略図

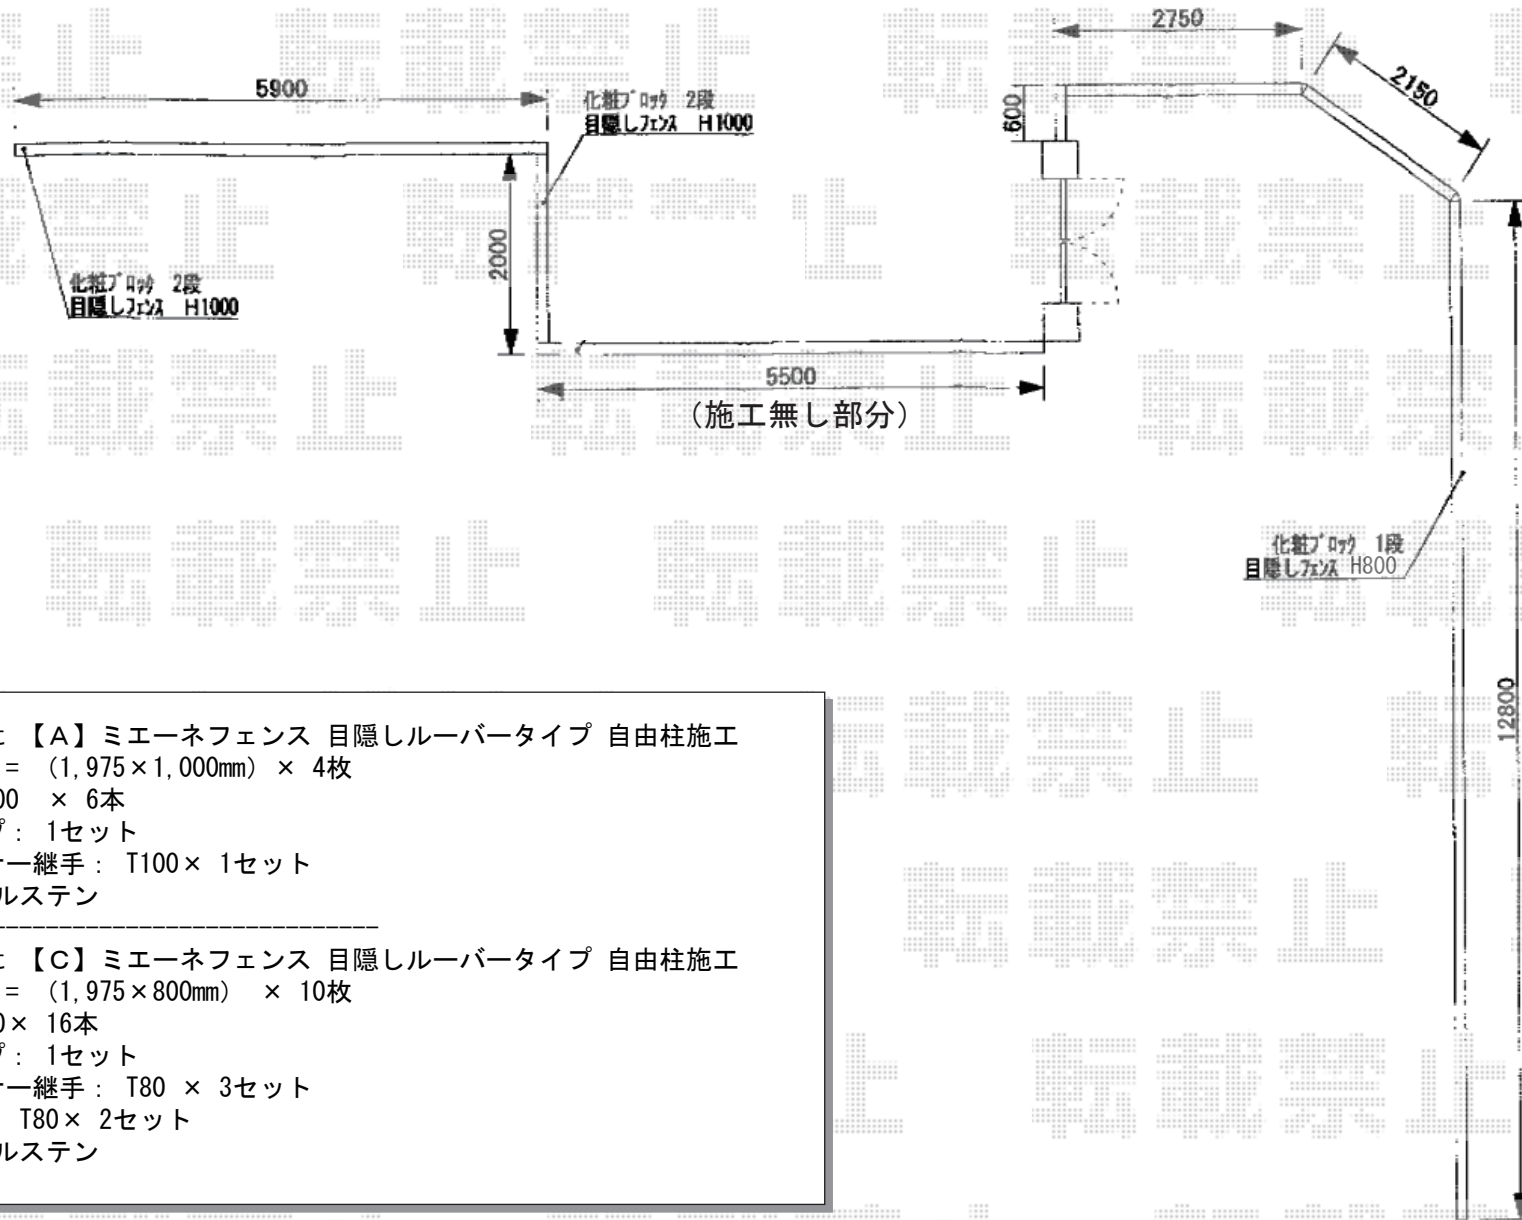

Value Select 【A】ミエーネフェンス 目隠しルーバータイプ 自由柱施工
 本体 (W×H) = (1,975×1,000mm) × 4枚
 自由柱: T100 × 6本
 端部キャップ: 1セット
 目隠しコーナー継手: T100 × 1セット
 色: ノーブルステン

Value Select 【C】ミエーネフェンス 目隠しルーバータイプ 自由柱施工
 本体 (W×H) = (1,975×800mm) × 10枚
 自由柱: T80 × 16本
 端部キャップ: 1セット
 目隠しコーナー継手: T80 × 3セット
 端部カバー: T80 × 2セット
 色: ノーブルステン