


# カーポート 施工概略図

YKK AP レイナポートグラン 積雪～20cm対応  
幅= 2,700mm 奥行= 5,400mm  
色： プラチナステン  
屋根材： 熱線遮断ポリカーボネート（アースブルーマット調）  
柱仕様： ハイルフ柱仕様（有効高 約2,350mm）

YKK AP レイナポートグラン 着脱式サポート  
標準・ハイルフ兼用 2本入り×1セット  
色： プラチナステン

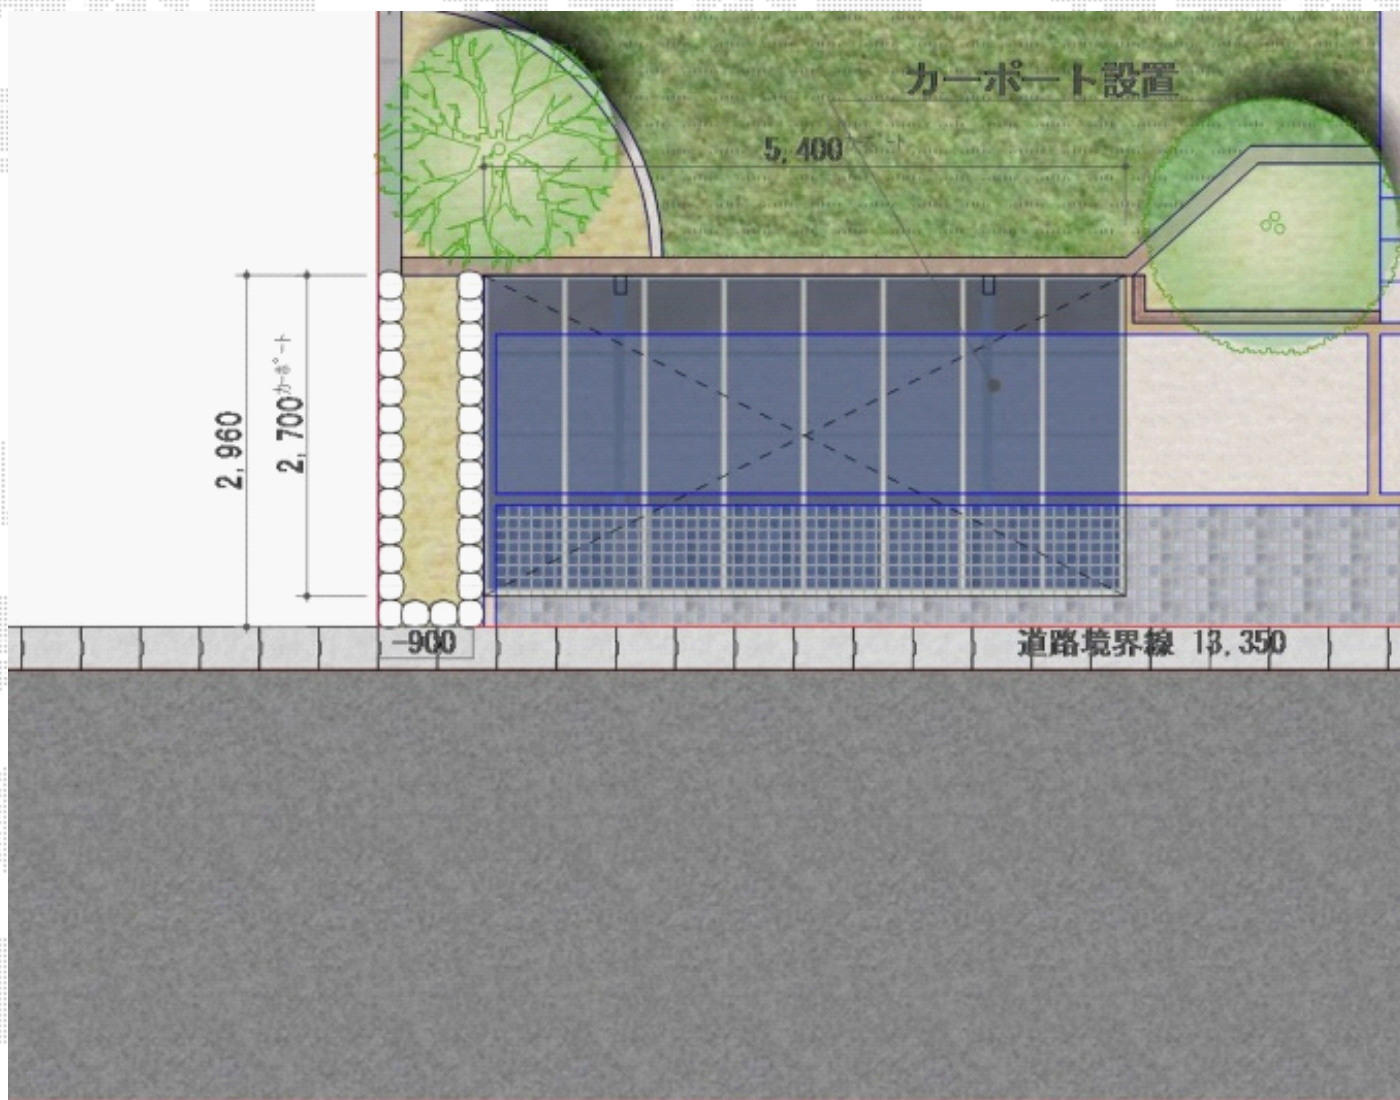

2018-5-497890

担当者

伊野