


カーポート 施工概略図

YKK AP エフルージュグラン 積雪~20cm対応  
幅= 2,725mm  
奥行= 5,768mm  
色： プラチナステン  
屋根材： 熱線遮断ポリカーボネート(クリアマット)  
柱仕様： ハイルーフ柱仕様 (有効高 約2,350mm)

※納まりはイメージとなります

YKK AP エフルージュグラン 変形敷地対応セット  
部分斜め切り詰め用側枠 × 1  
母屋補強材 × 2  
色： プラチナステン

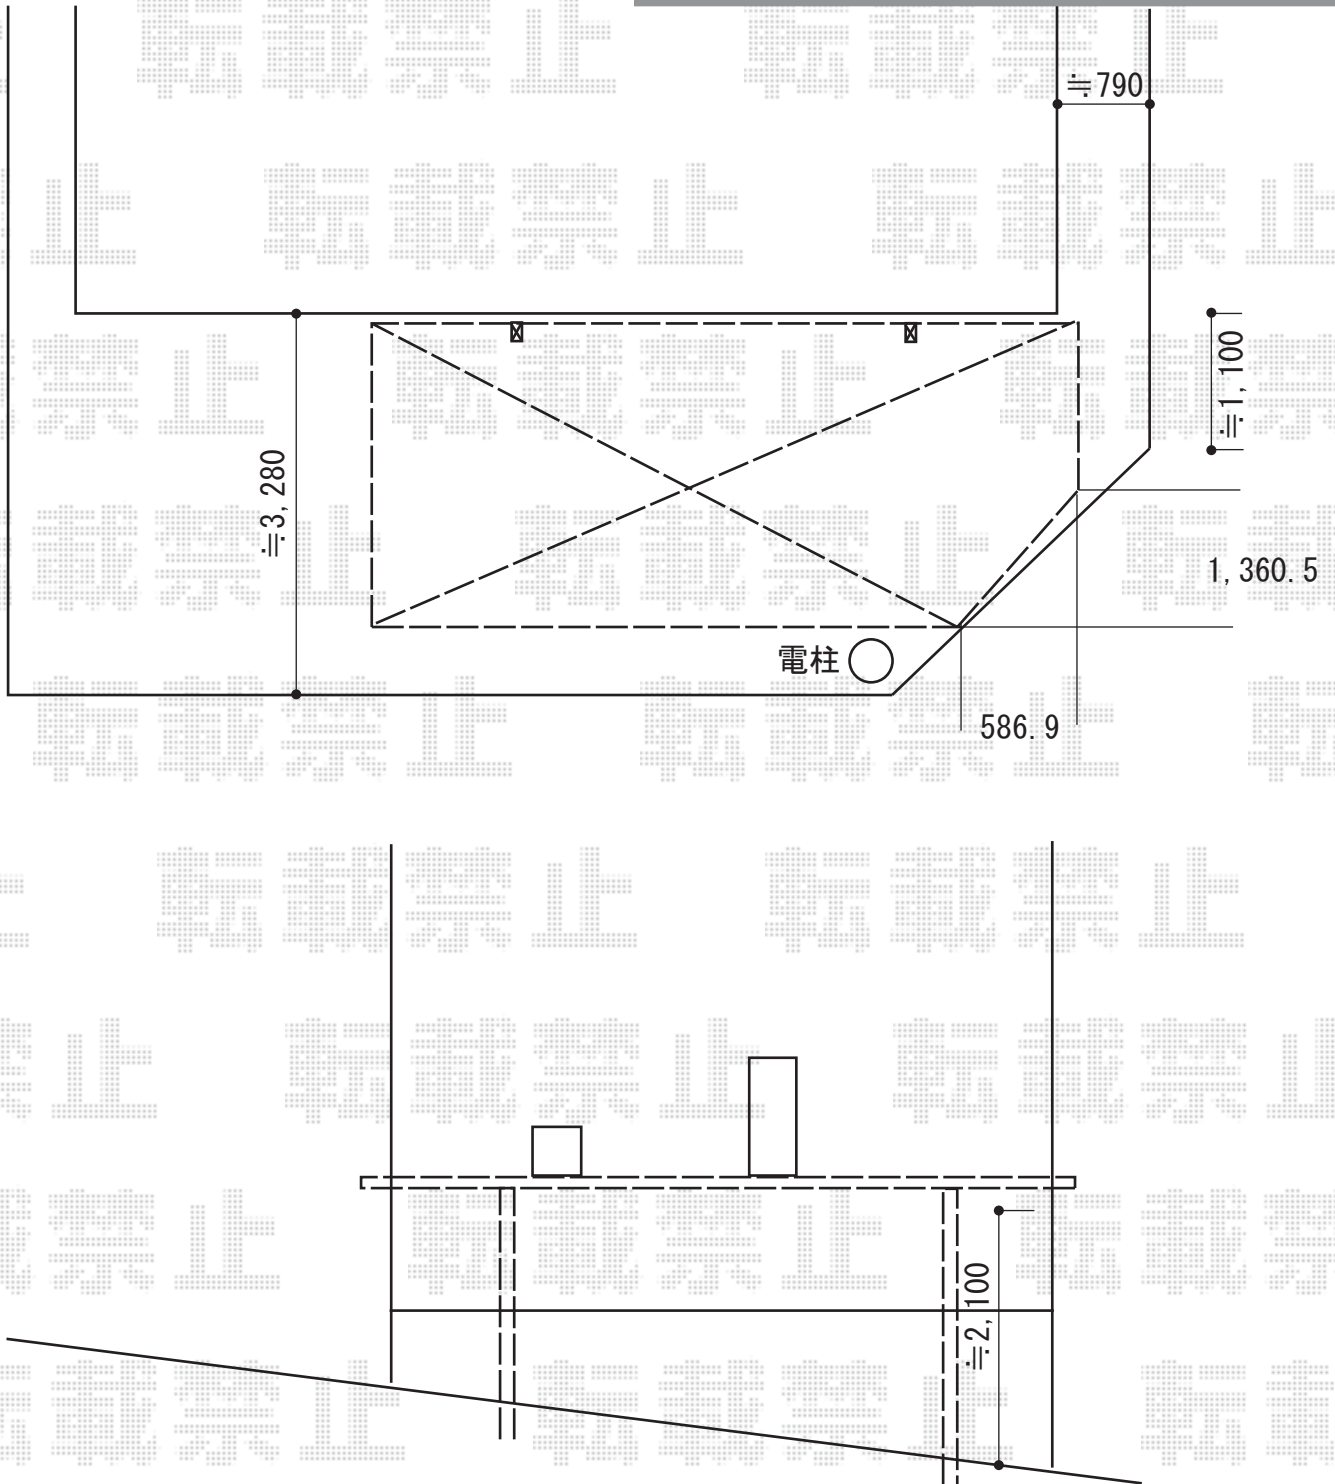

2018-5-498040

担当者

小林