


カーポート 施工概略図

LIXIL(トステム) テリオスポーツIII 1500 2台用 角柱4本柱 積雪~50cm対応  
幅= 5,484mm  
奥行= 5,453mm  
色: ブラック  
屋根材: スチール折板(ペフ無) ※価格別途  
柱仕様: 標準柱仕様(有効高 約2,300mm)  
横材: 無

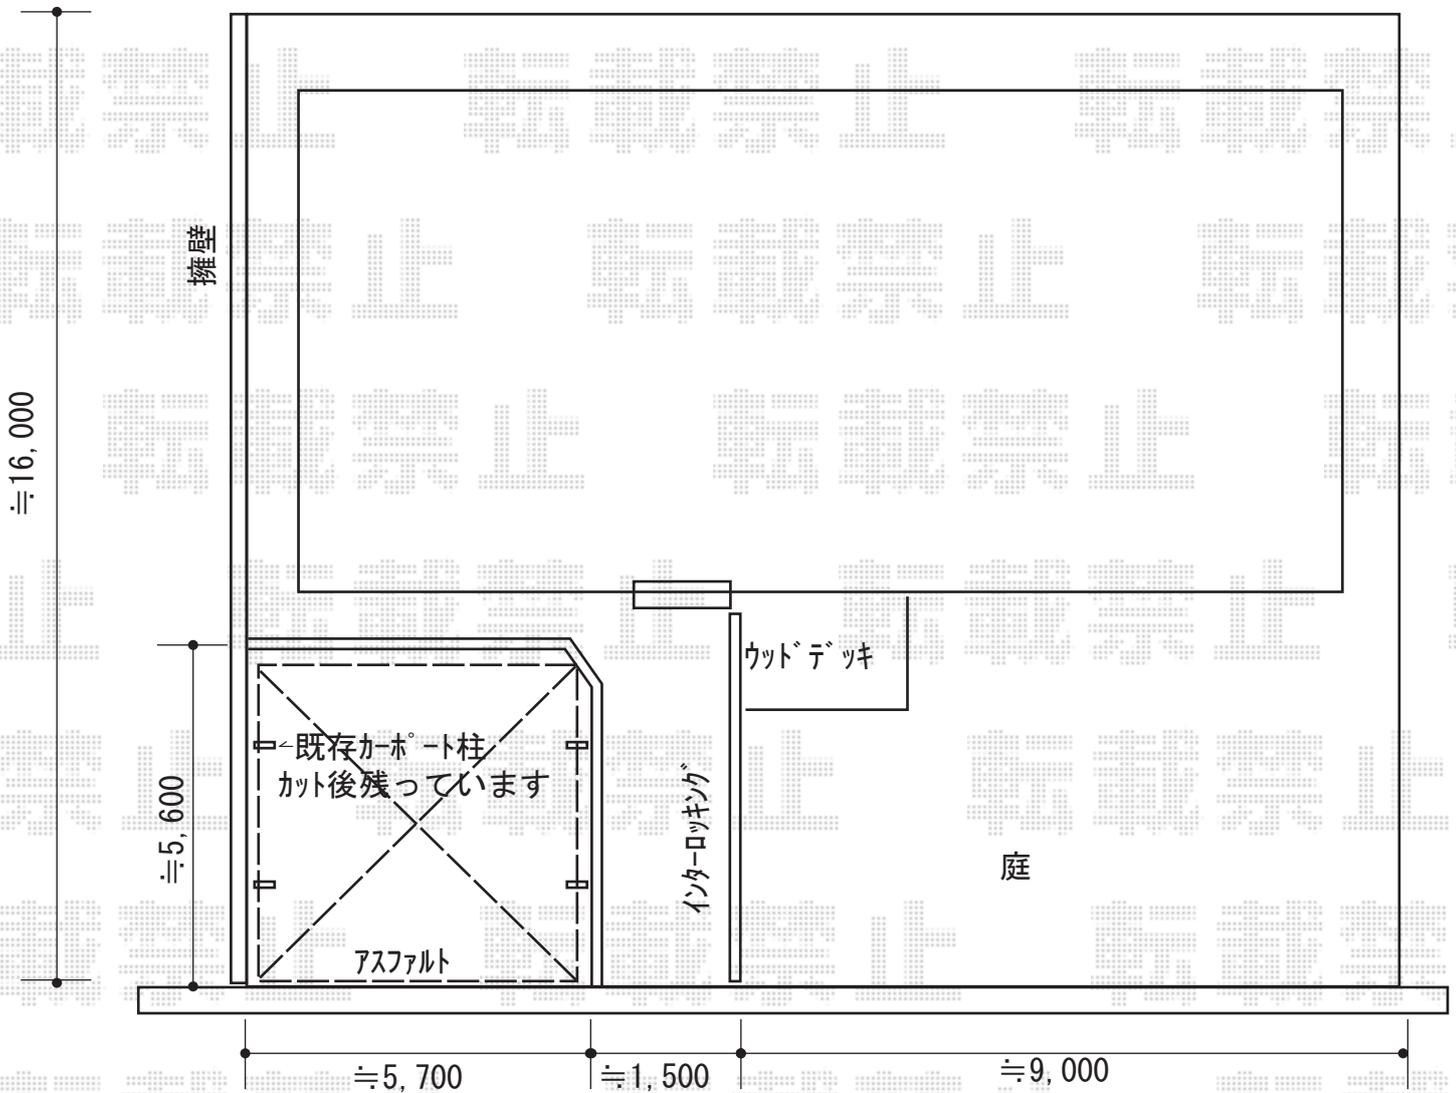

2018-5-498260

担当者

伊野