


カーポート 施工概略図

LIXIL ネスカR (ラウンドスタイル) 積雪~20cm対応
幅= 2,701mm
奥行= 5,382mm
色: ナチュラルシルバー
屋根材: ポリカーボネート (クリアマット・すりガラス調)
柱仕様: ロング柱25仕様 (有効高 約2,500mm)

配管に干渉した場合は
柱位置等、相談が必要となります。

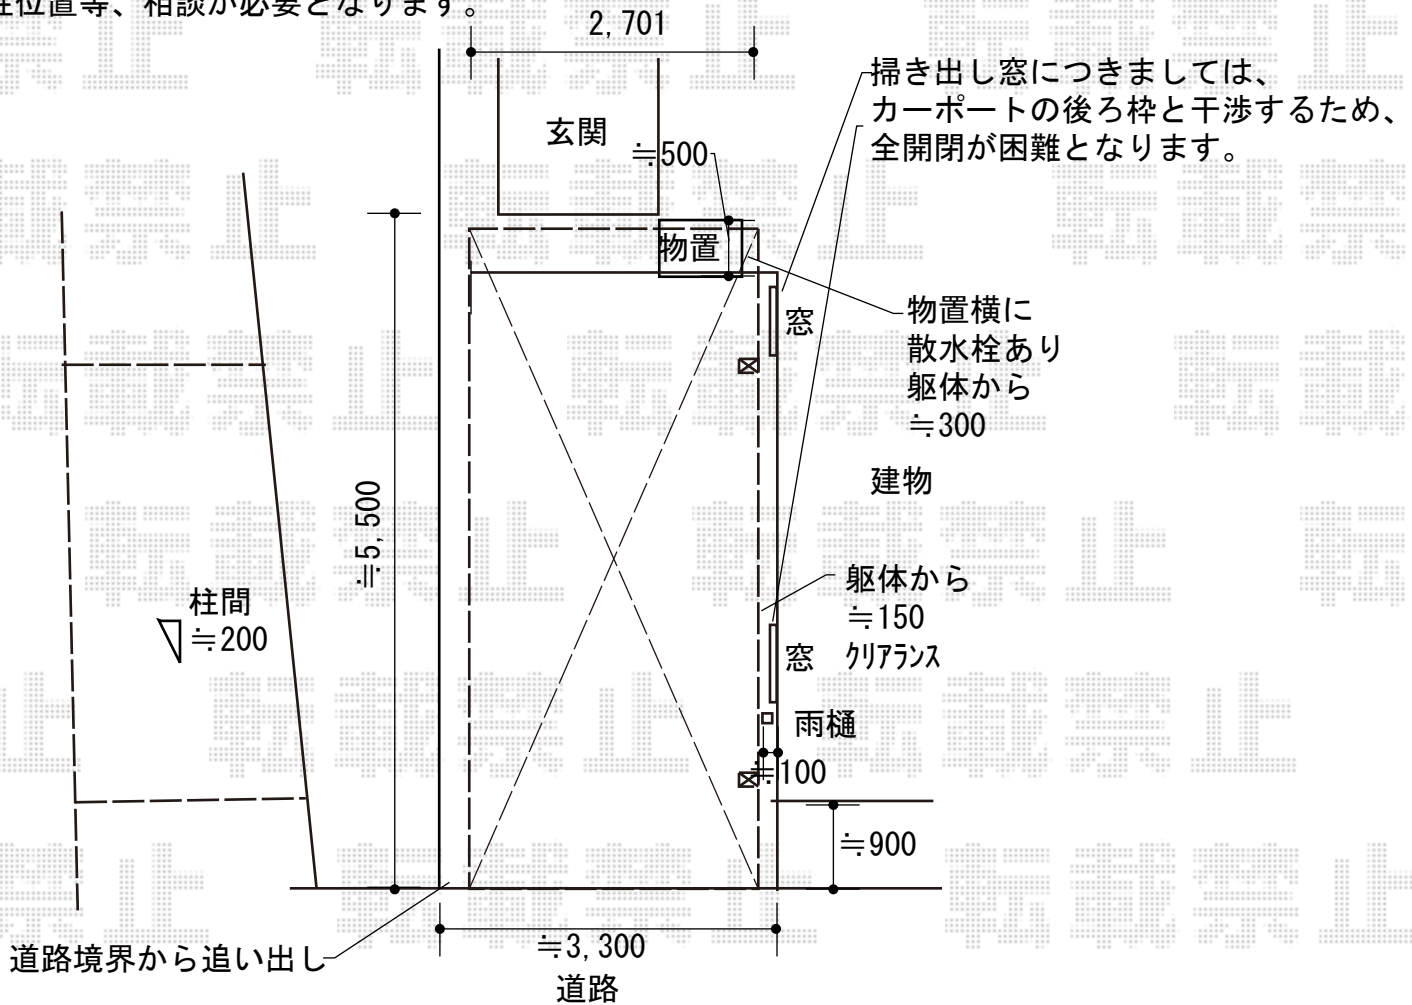

※納まりはイメージです。

2018-5-499146

担当者

小林