


カーポート 施工概略図

Value Select プレシオサポート 縦連棟 積雪~20cm対応  
 幅= 2,700mm  
 奥行= 10,064mm  
 色： ノーブルステン  
 屋根材： 熱線遮断ポリカーボネート（スカイブルーマット調）  
 柱仕様： ハイルフ柱仕様（有効高 約2,250mm）

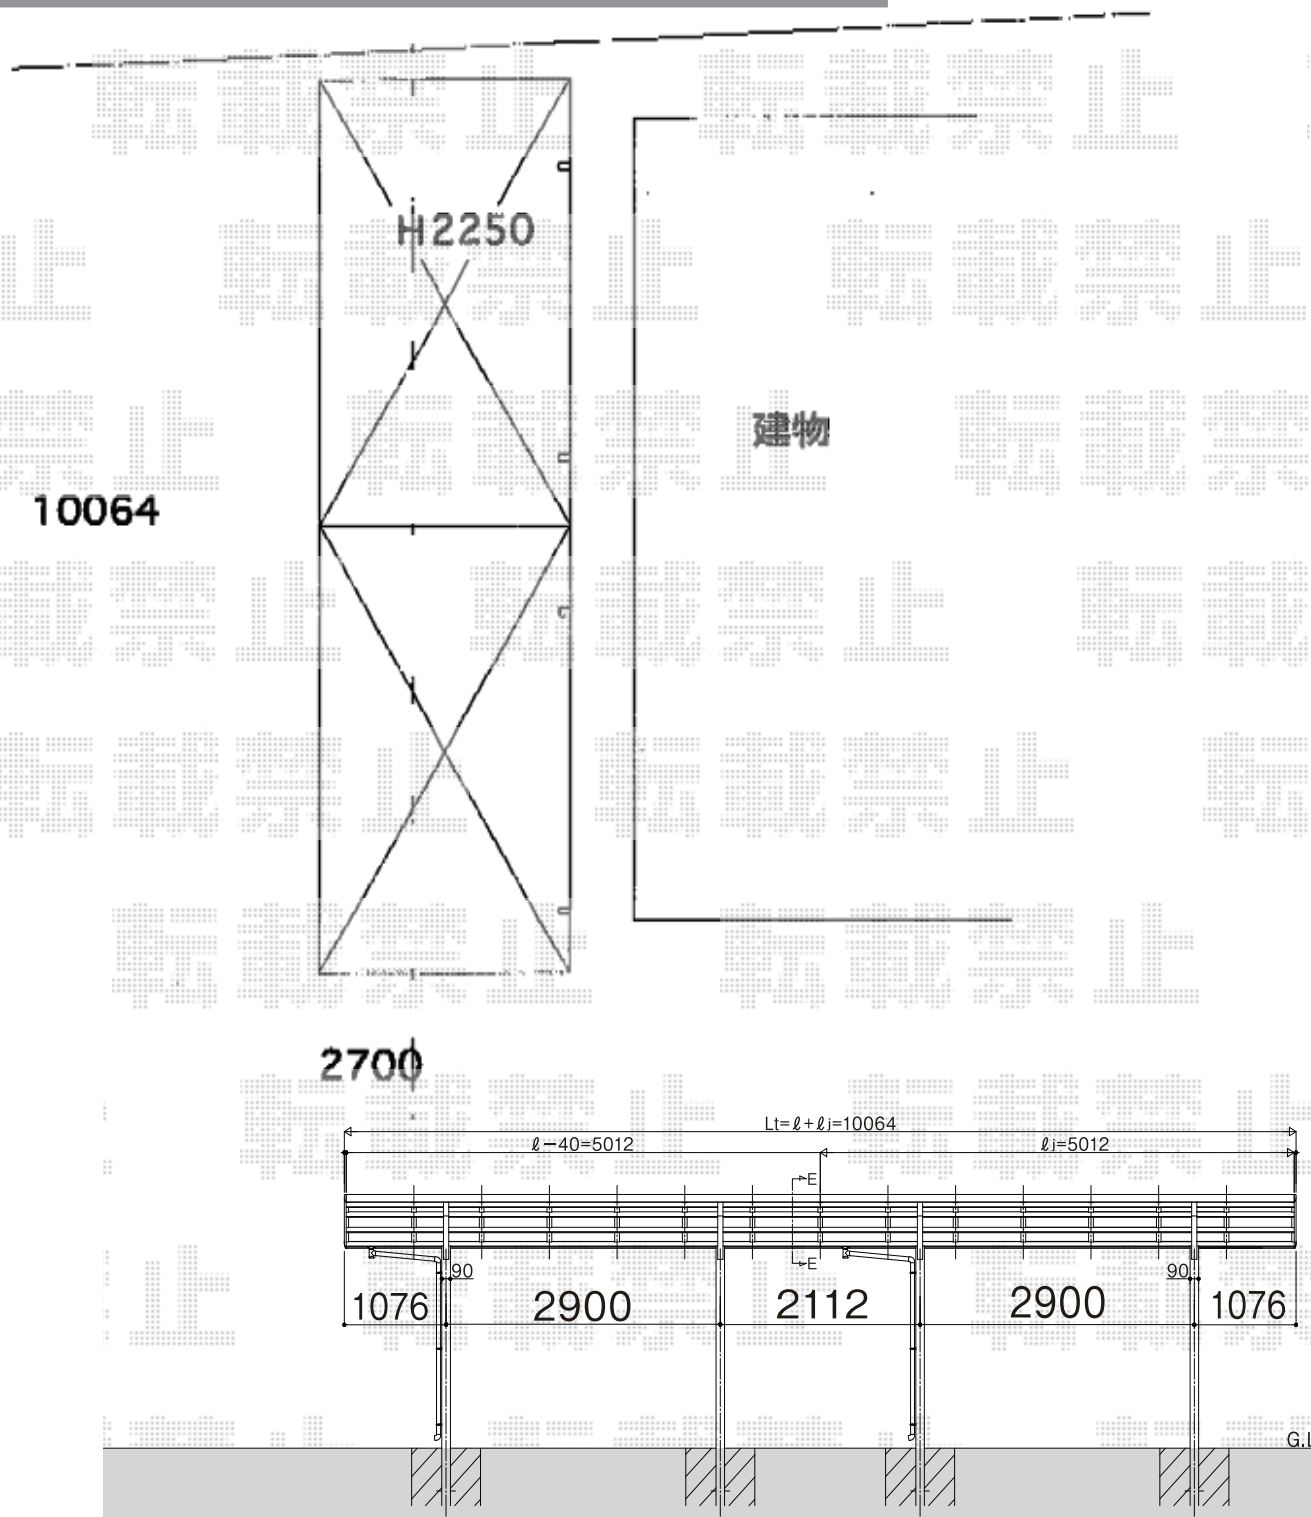

2018-5-501280 担当者 伊野