


サイクルポート 施工概略図

YKK AP レイナポートグラン ミニ 積雪~20cm対応
幅= 2,100mm
奥行= 2,904(4台用) (mm)
色: プラチナステン
屋根材: 熱線遮断ポリカーボネート (クリアマット調)
柱仕様: ハイルーフ柱

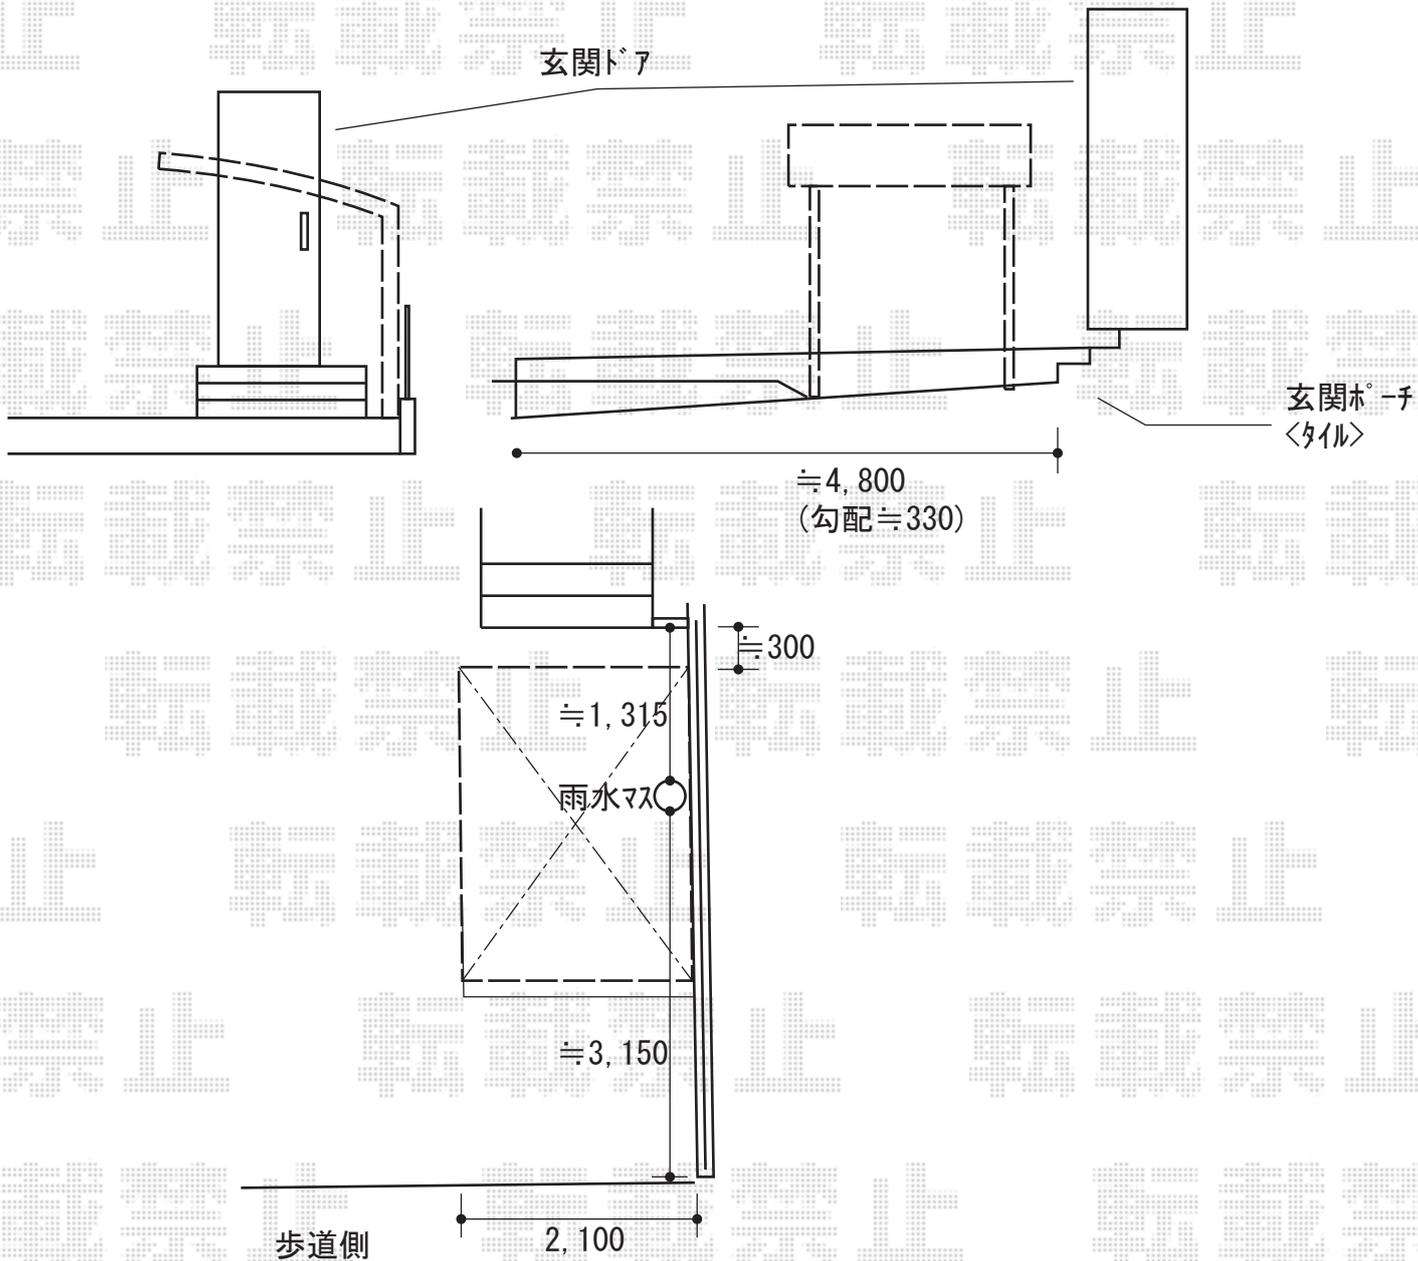

2018-5-502062

担当者

安田