


# エクステリア商品工事 施工概略図

LIXIL フーゴF 独立テラスタイプ 単体 積雪~20cm対応  
 間口= 3,616mm  
 出幅= 1,196mm  
 色： シャイングレー  
 屋根材： ポリカーボネート（クリアマット・すりガラス調）  
 柱仕様： 標準柱仕様（有効高 約1,900mm）

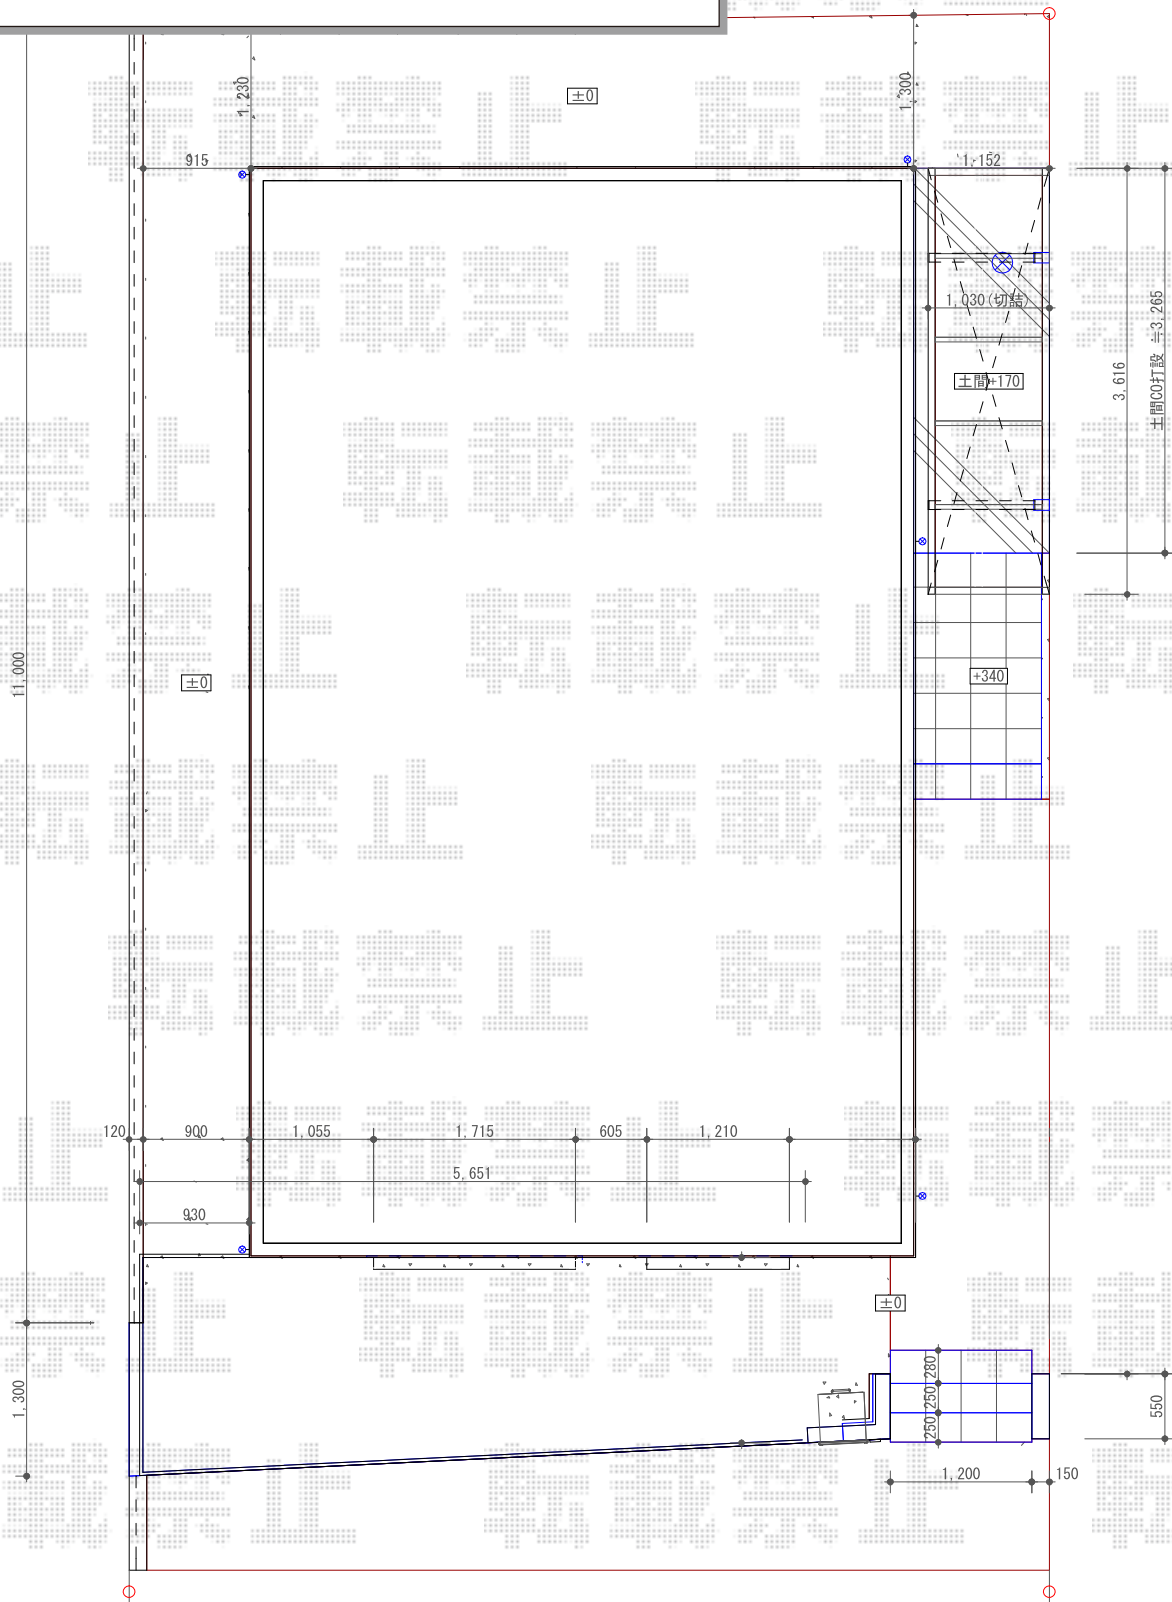

2018-5-502200

担当者

木附