


# サイクルポート 施工概略図

LIXIL ネスカRミニ (ラウンドスタイル) 積雪~20cm対応  
幅= 2,101mm  
奥行= 2,862mm (4台~7台用)  
色: ナチュラルシルバー  
屋根材: 熱線吸収ポリカーボネート (クリアマットS・すりガラス調)  
柱仕様: ロング柱仕様 (有効高 約2,500mm)

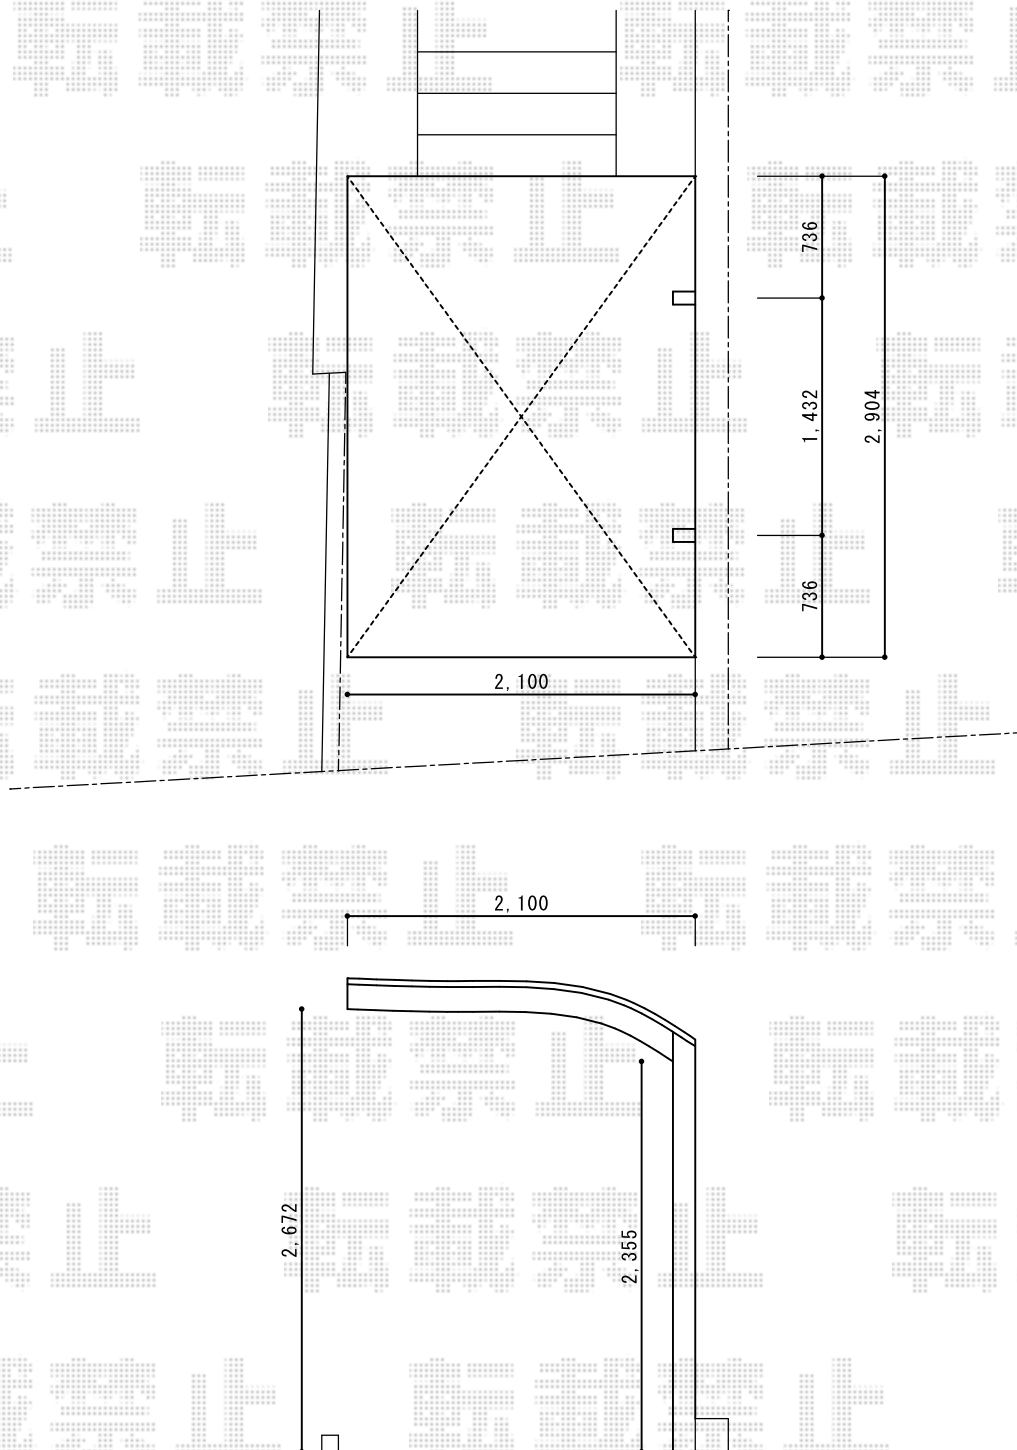

2018-5-502628

担当者

安田